1 Corte Longitudinal
1 : 200

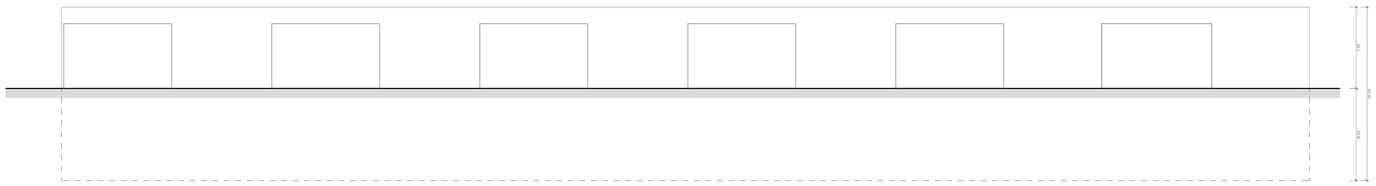

2 Alçado Frontal Rua
1 : 200

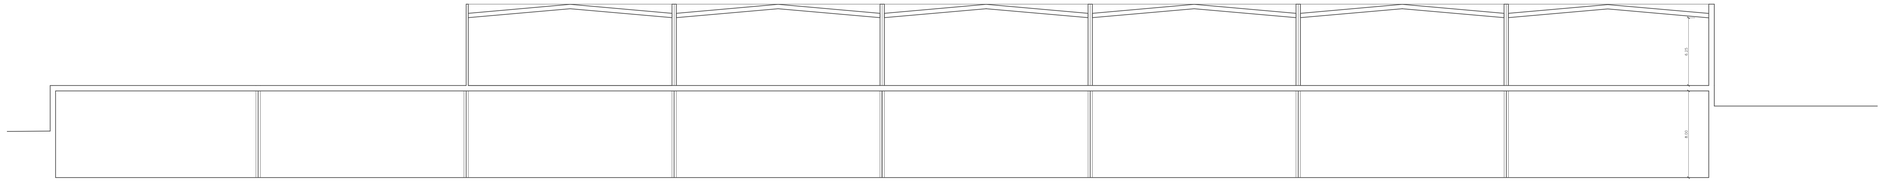

3 Section 12
1 : 500

4 Alçado Painel
1 : 200

ESTUDO PRÉVIO
O FELIZ - METALOMECÂNICA S.A. EQUIPA: Inserir nome(s) here
MORADA: AVENIDA SÃO LOURENÇO Nº 41, 4701-957, BRAGA
TEL: 253 310 400 FAX: 253 612 734
WEBSITE: www.ofeliz.pt EMAIL: geral@ofeliz.pt
OFELIZ
ARQUITETURA: O FELIZ PAINEL - AMPLIAÇÃO HORAS: Inserir nº(s) here
FASE: nº DO DESENHO: A104
DESENHOS: Cortes e Alçados Volumetria
DATA: setembro 2020 ESCALA: as indicated