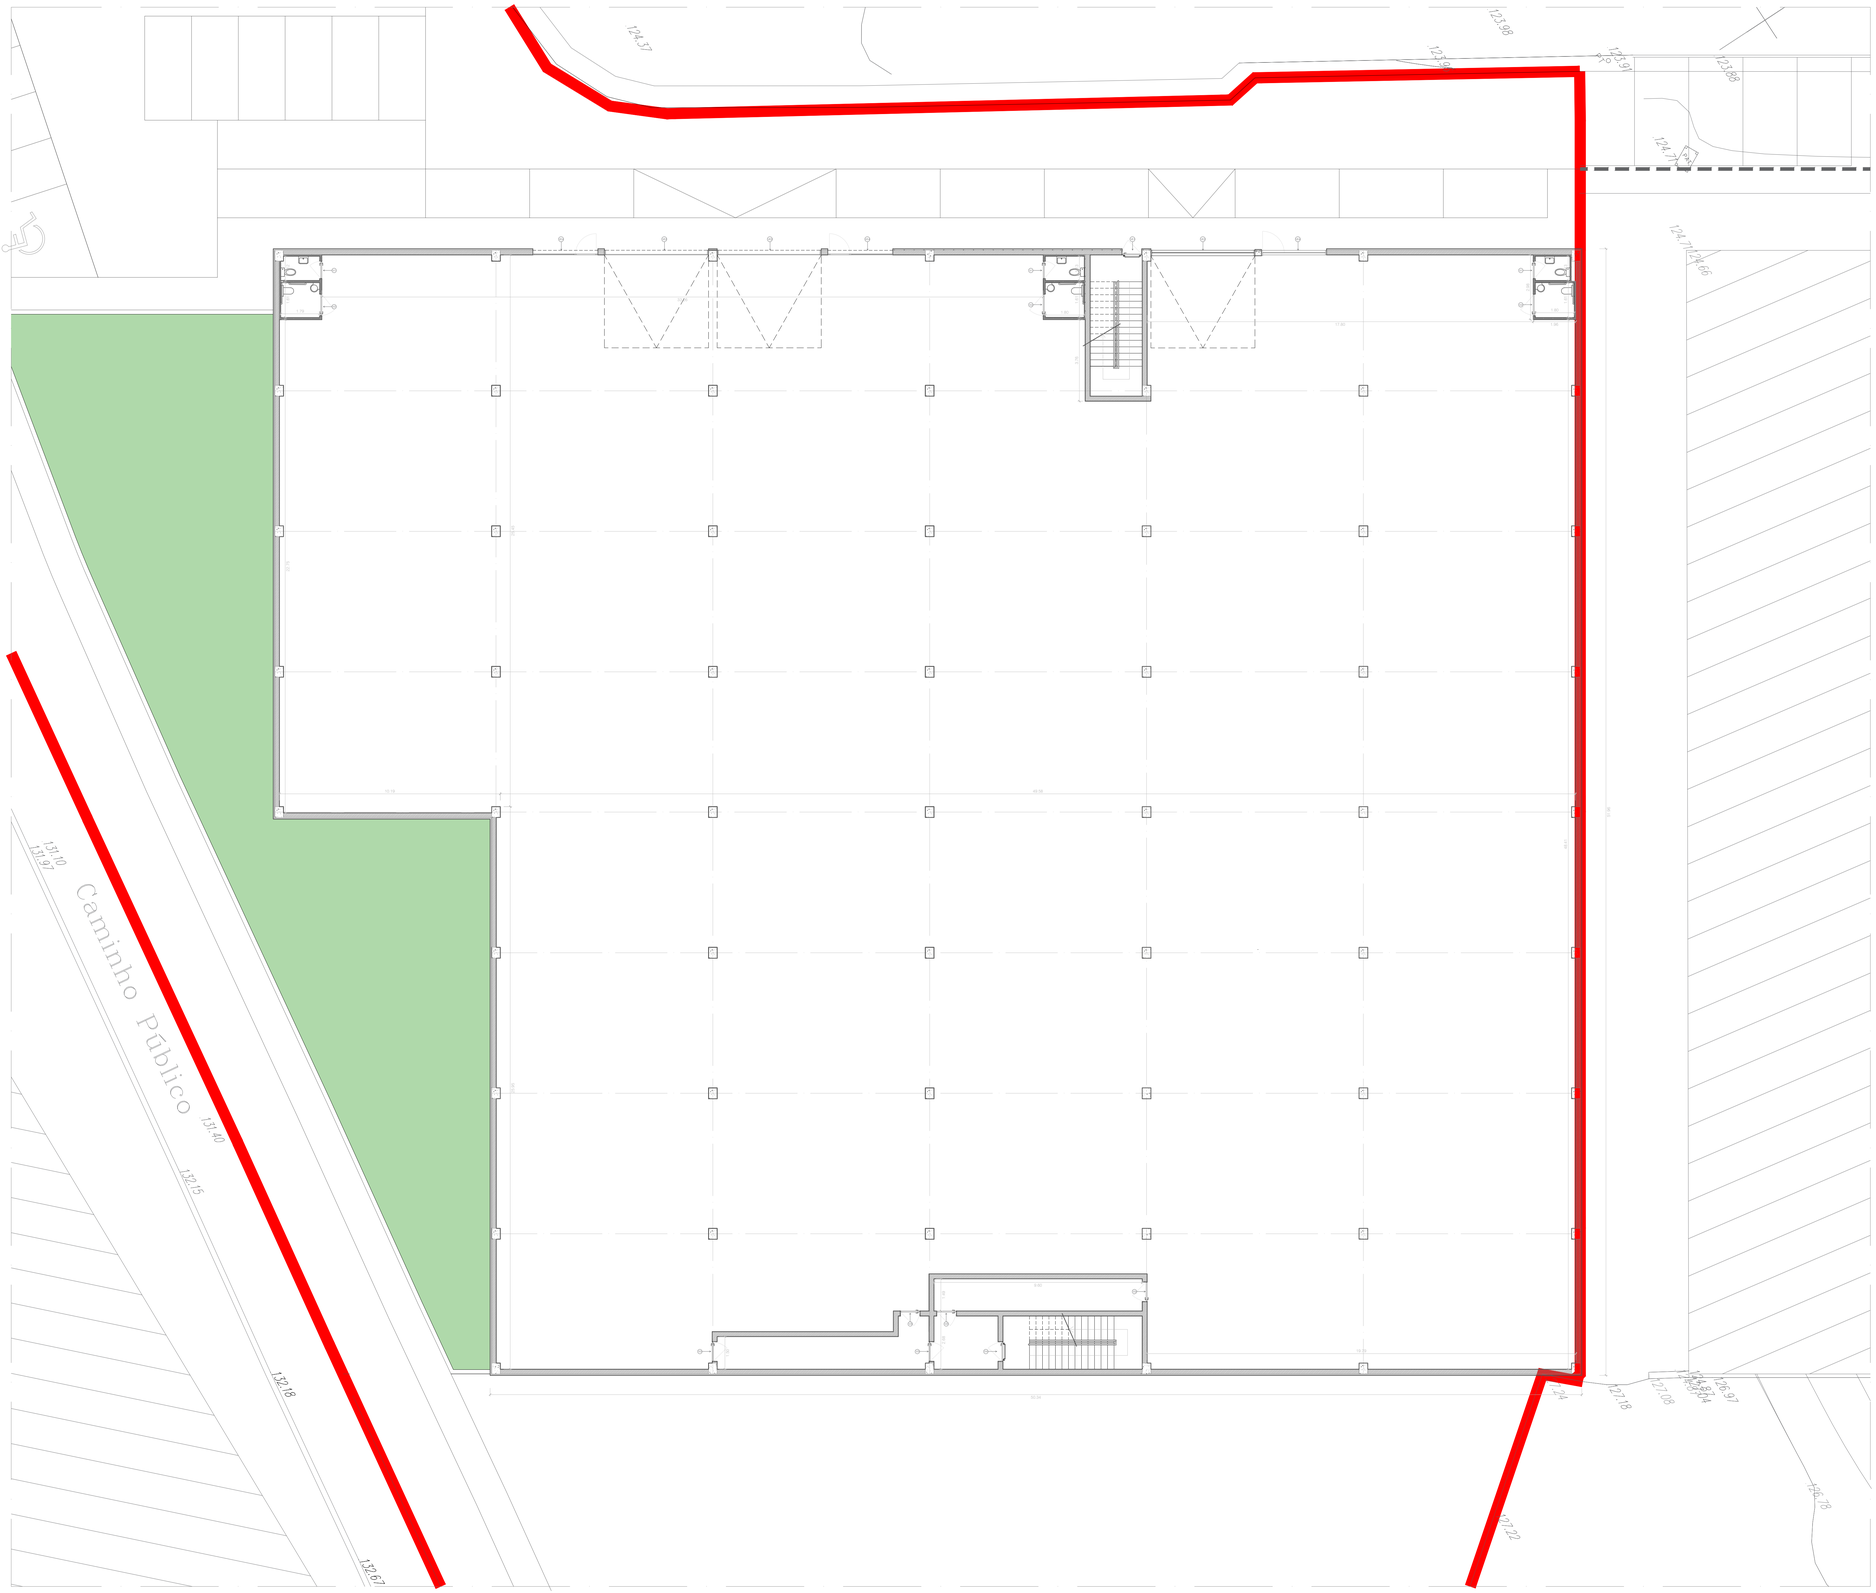

FICHA DE PROJECTO	O FELIZ - IMOBILIÁRIA S.A. — EQUIPA: Margarida Araújo | João Ferreira
	MORADA: LARGO DA ESTAÇÃO Nº1 , SALA 1, 4700-223 BRAGA
	TEL: 253 218 270
	WEBSITE: www.ofeliz.pt — EMAIL: geral@ofeliz.pt/margarida.araujo@ofeliz.com

O FELIZ	TÍTULO	ARQUITETURA: DEVESAS — MORADA: Morada	
		FASE: Execução — Nº DO DESENHO: 02	21
		DESENHOS: Piso 1	
		DATA: Junho 2022 — ESCALA: 1:100	