


deck madeira natural

etecs RAL 9002

rufo em zinco

guarda metálica pintada

deck madeira natural

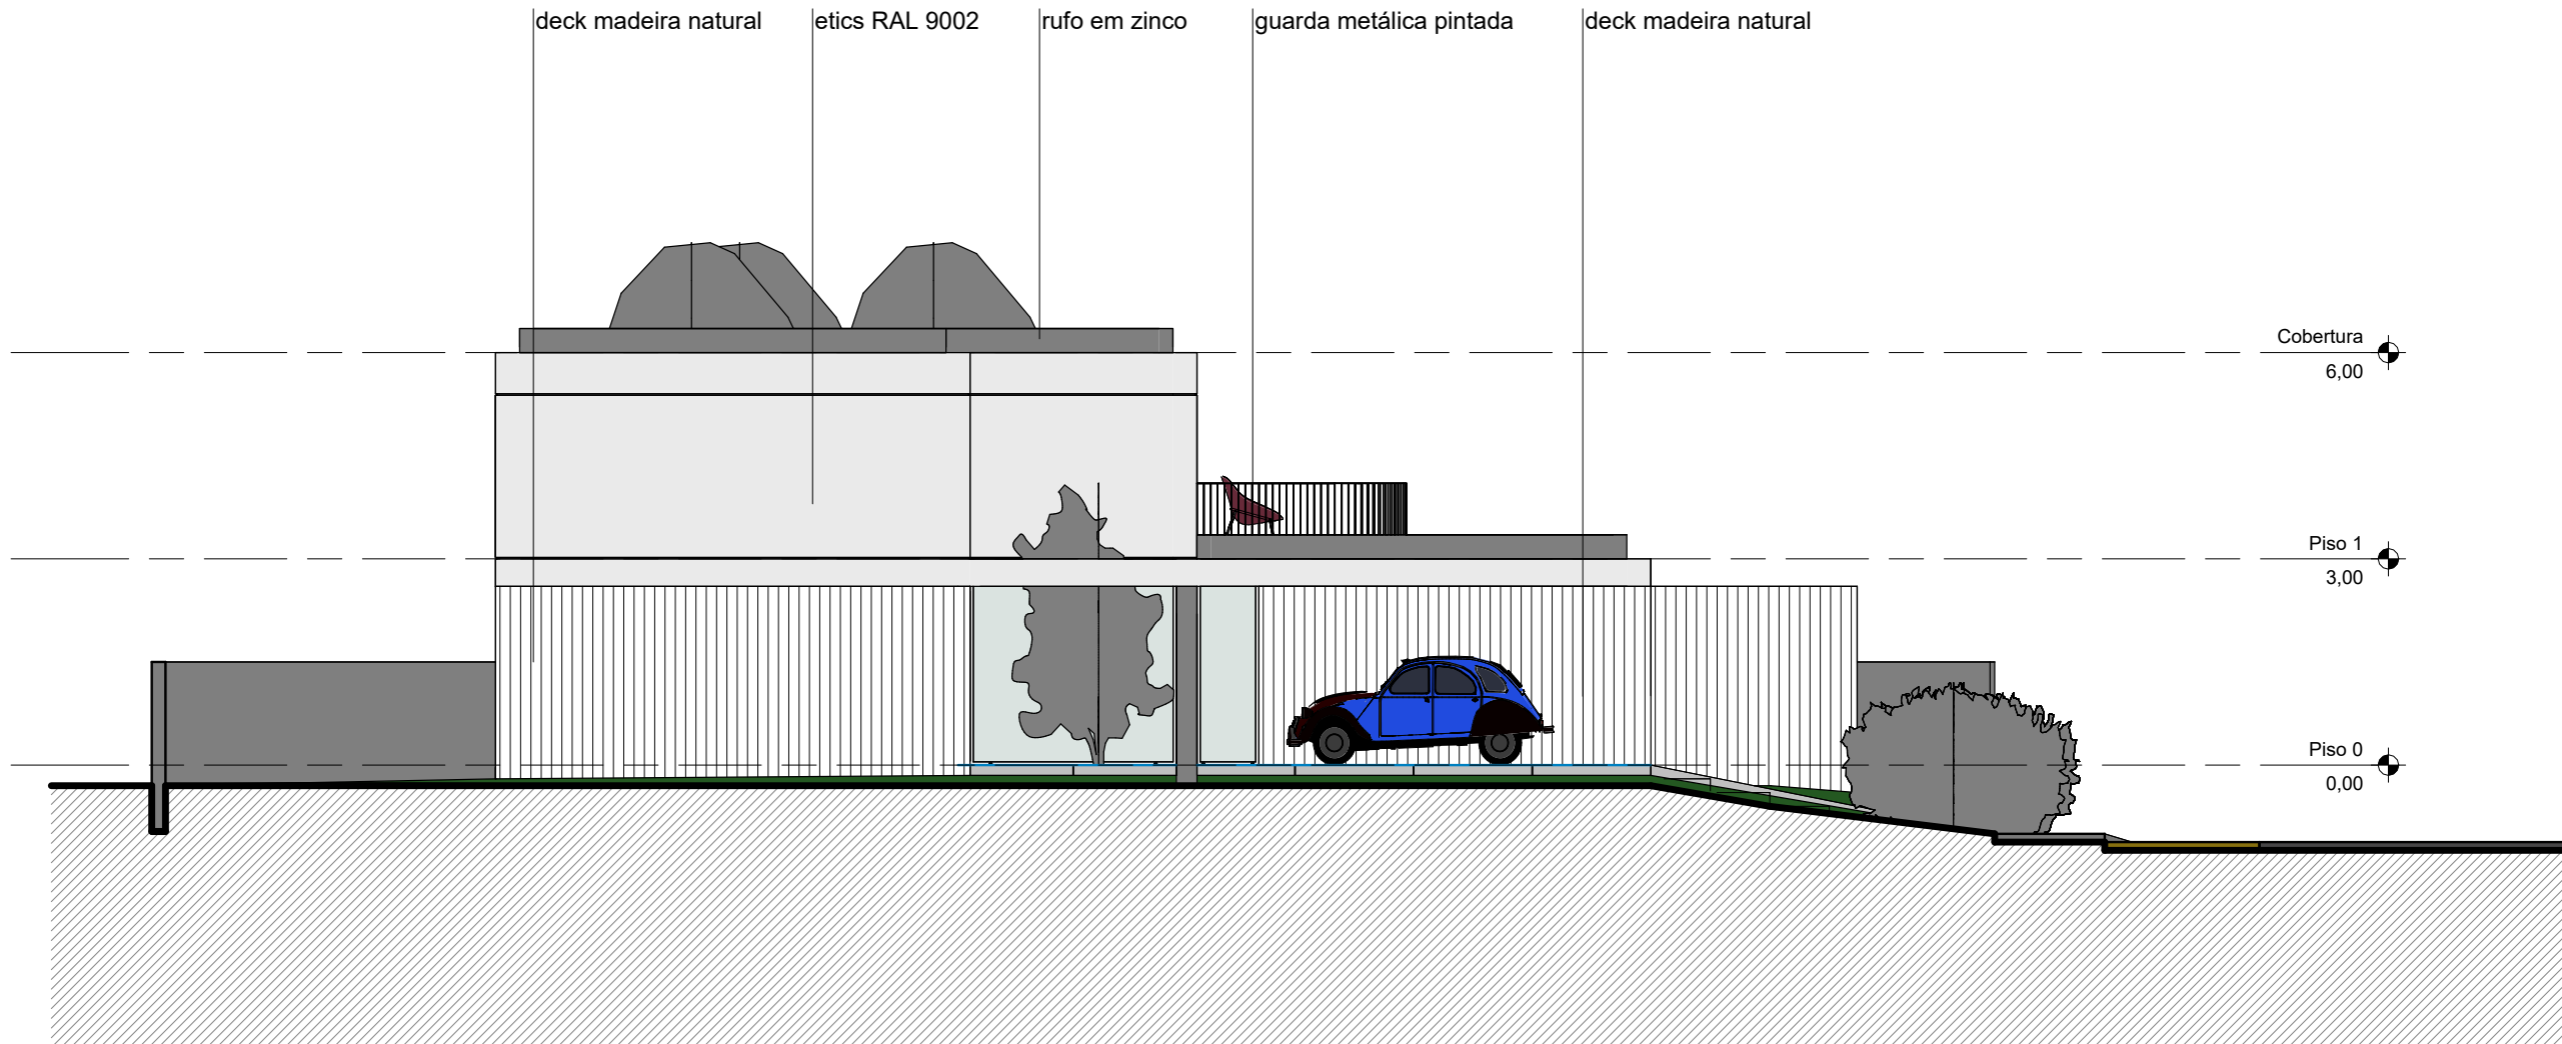

Cobertura
6,00

Piso 1
3,00

Piso 0
0,00