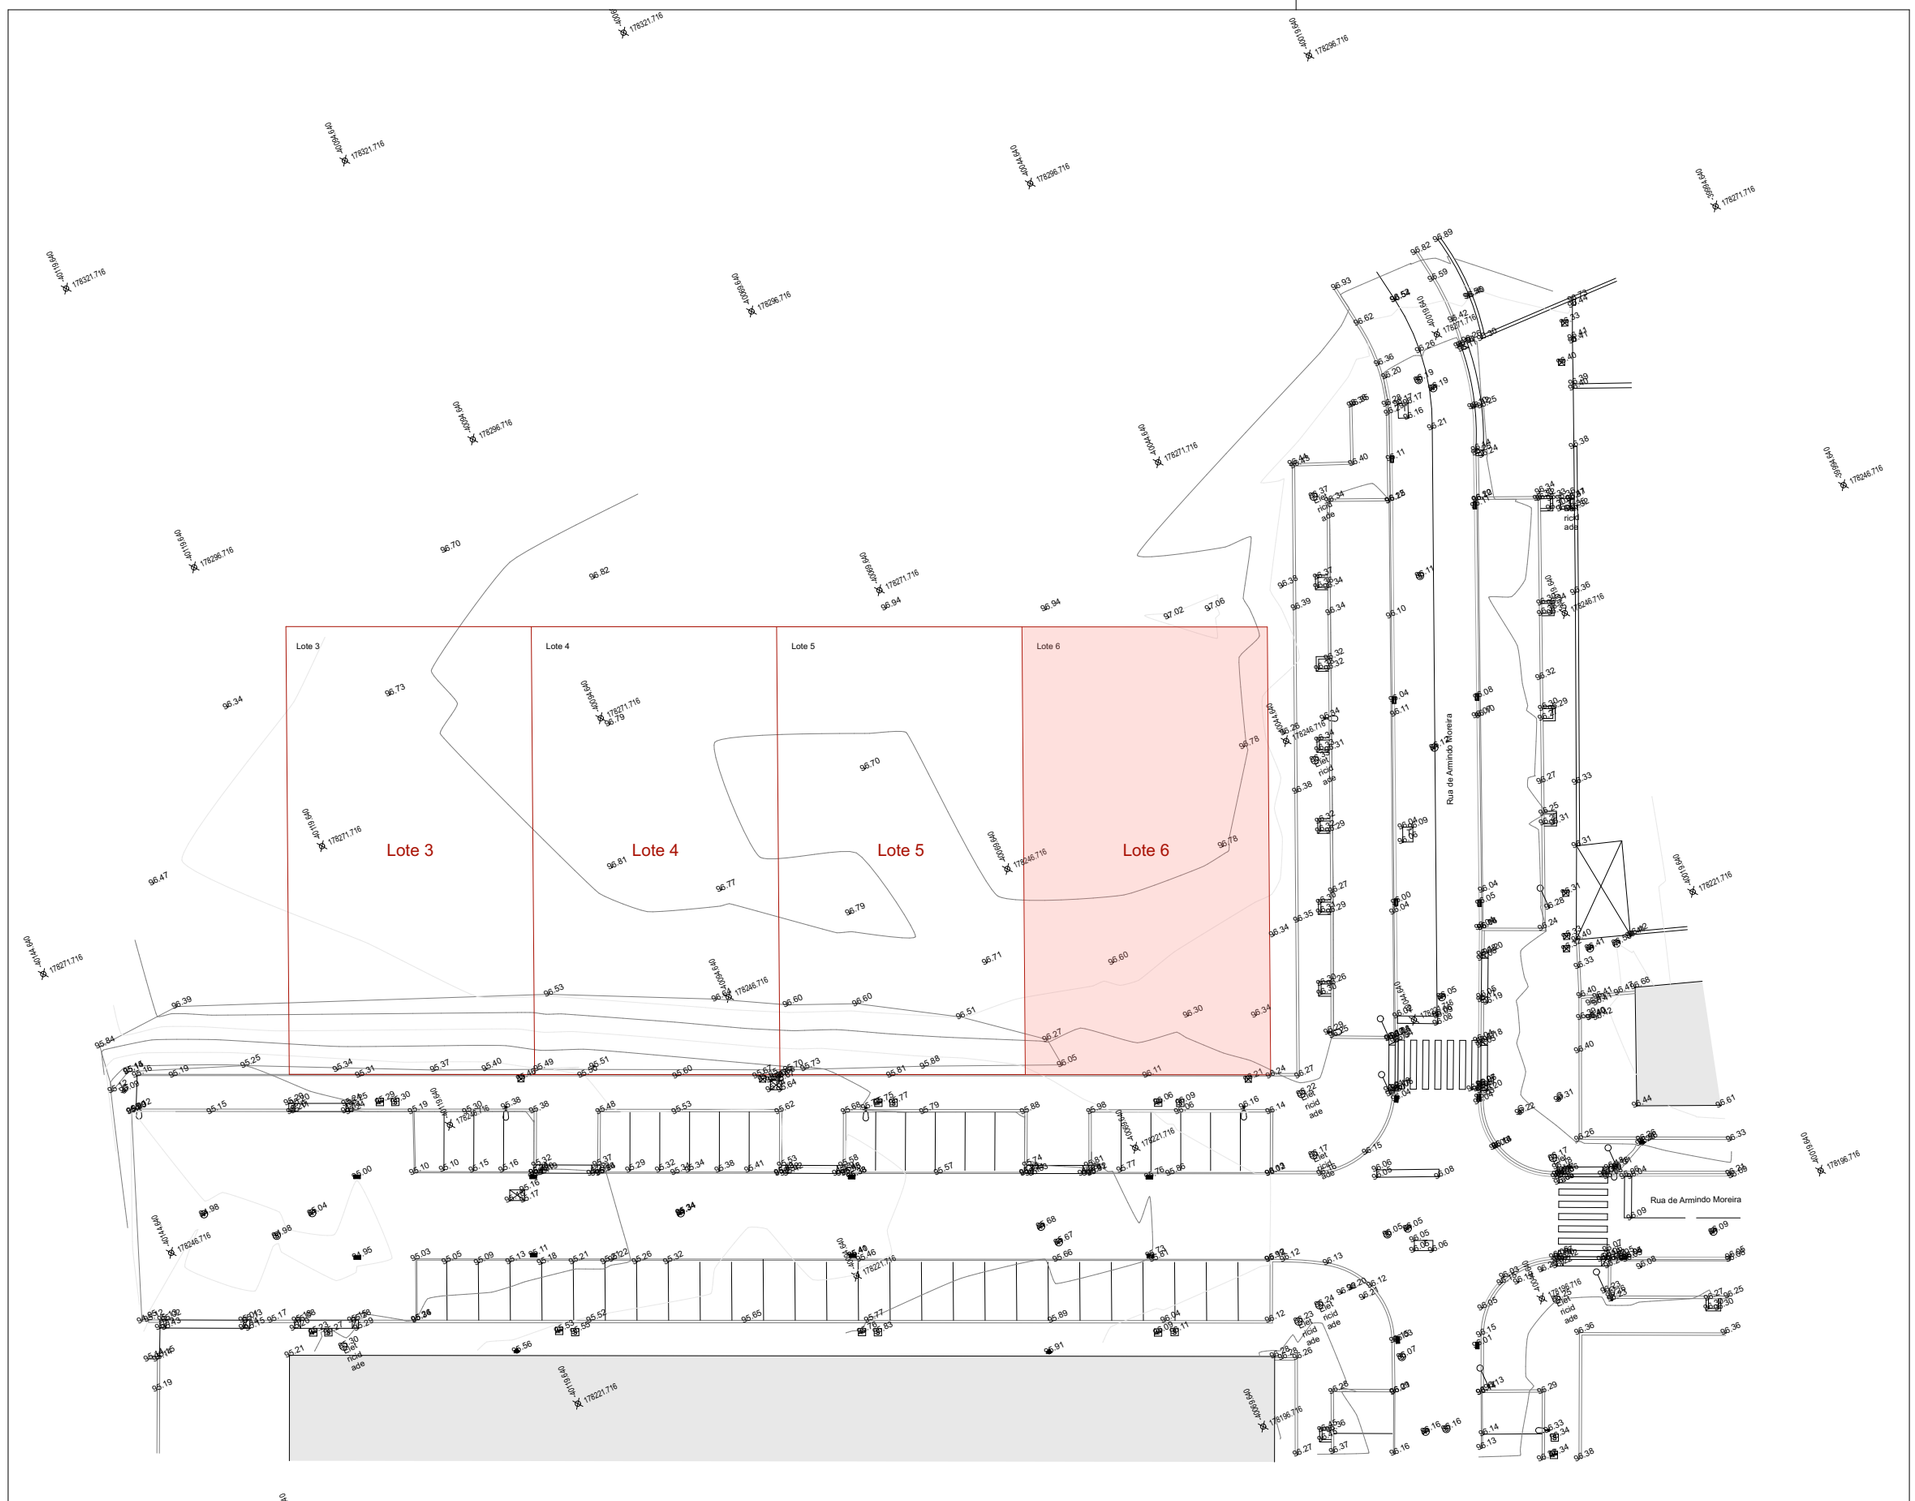


Notas:

NÃO MEDIR DESENHOS; USAR SÓ COTAGEM ; COTAS INDICADAS EM METROS;
QUALQUER MEDIDA INDICADA É SUJEITA A CONFIRMAÇÃO EM OBRA;
EM CASO DE INCOERÊNCIA ENTRE DESENHOS A ESCALA MAIS AMPLIADA É A QUE VIGORA ;
QUAISQUER DÚVIDAS DE INTERPRETAÇÃO DEVEM SER ATEMPADAMENTE ESCLARECIDAS
COM OS PROJETISTAS, QUE FORNECERÃO PORMENORES À ESCALA ADEQUADA.

Legendas :

Área do Terreno.....4066,00 m²

Área de implantação dos 4 pavilhões.....2920,00 m²

Área de implantação de 1 pavilhão.....730,00 m²

Cércea: 9,50 m

N

Requerente:

O FELIZ - IMOBILIÁRIA, S.A.

Nome projeto:

Pavilhões Castêlo da Maia

Local:

Rua Armindo Moreira 4475 - 178 Maia

Técnico resp. :

António do Fundo Ferreira, arq.

Colaboradores :

Manuel Lemos

Especialidade:	Fase:	Revisão:
Projecto de Arquitectura	Execução	EX_01

Nome do desenho:

PLDEST_Levantamento Topográfico - Lote

N.º projecto:	Data:	Escala:	Nº desenho:
P067	21/02/20	1:500	

ADOFF

Rua Gonçalves Zarco 1129B Sala 306

4450 - 685 Leça da Palmeira · Portugal

+351 221 128 312 · +351 918 703 669

www.adoff.pt · geral@adoff.pt


* ESTE DESENHO NÃO PODE SER REPRODUZIDO OU COPIADO NO TODO OU EM PARTE SEM AUTORIZAÇÃO EXPRESSA RESERVADOS TODOS OS DIREITOS PELA LEGISLAÇÃO EM VIGOR, DECRETO-LEI Nº 63/85 (14 DE MARÇO)

Dimensão da Folha - 297*420mm

A3

A4

ADOFF

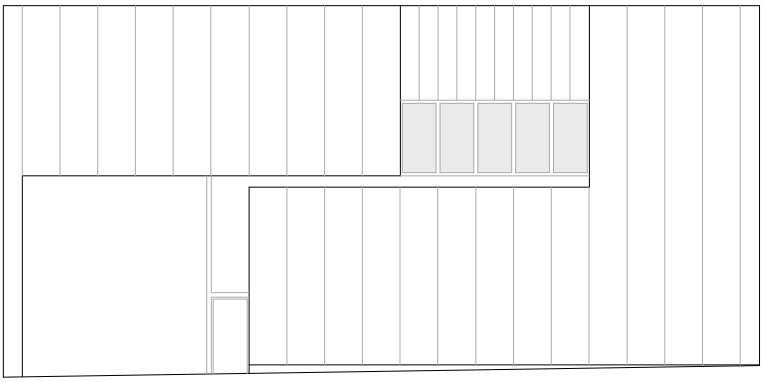

Pavilhão Industrial Castêlo da Maia | LOTE 3

Projecto de Execução

Projecto de Arquitectura

Fevereiro de 2020

Arquitectos

Rua Gonçalves Zarco 1129B Sala 306

4450 - 685 Leça da Palmeira · Portugal

+351 221 128 312 · +351 918 703 669

www.adoff.pt · geral@adoff.pt



NOTAS :

NÃO MEDIR DESENHOS; USAR SÓ COTAGEM ; COTAS INDICADAS EM METROS;
QUALQUER MEDIDA INDICADA É SUJEITA A CONFIRMAÇÃO EM OBRA;
EM CASO DE INCOERÊNCIA ENTRE DESENHOS A ESCALA MAIS AMPLIADA É A QUE VIGORA ;
QUAISQUER DÚVIDAS DE INTERPRETAÇÃO DEVEM SER ATEMPADAMENTE ESCLARECIDAS
COM OS PROJETISTAS, QUE FORNECERÃO PORMENORES À ESCALA ADEQUADA.

LEGENDAS :

- Área do Terreno ..... 4066,00 m²
- Área de Implantação dos 4 Pav. ..... 2920,00 m²
- Área de Implantação de 1 Pav. ..... 730,00 m²
- Cércea ..... 9,50 m

Requerente:

O FELIZ - IMOBILIÁRIA, S.A.

Nome projeto:

Pavilhões Castêlo da Maia

Local:

Rua Armindo Moreira 4475 - 178 Maia

Técnico resp. :

António do Fundo Ferreira, arq.

Colaboradores :

Manuel Lemos

Especialidade:	Fase:	Revisão:
Projecto de Arquitectura	Execução	EX_01

Nome do desenho:

Planta de Implantação | Lote 6


N.º projecto:	Data:	Escala:	Nº desenho:
P067	21/02/20	1:200	1

ADOFF


Rua Gonçalves Zarco 1129B Sala 306
4450 - 685 Leça da Palmeira · Portugal
+351 221 128 312 · +351 918 703 669
www.adoff.pt · geral@adoff.pt

* ESTE DESENHO NÃO PODE SER REPRODUZIDO OU COPIADO NO TODO OU EM PARTE SEM AUTORIZAÇÃO EXPRESSA RESERVADOS TODOS OS DIREITOS PELA LEGISLAÇÃO EM VIGOR, DECRETO-LEI Nº 63/85, (14 DE MARÇO)

Alçado Sul

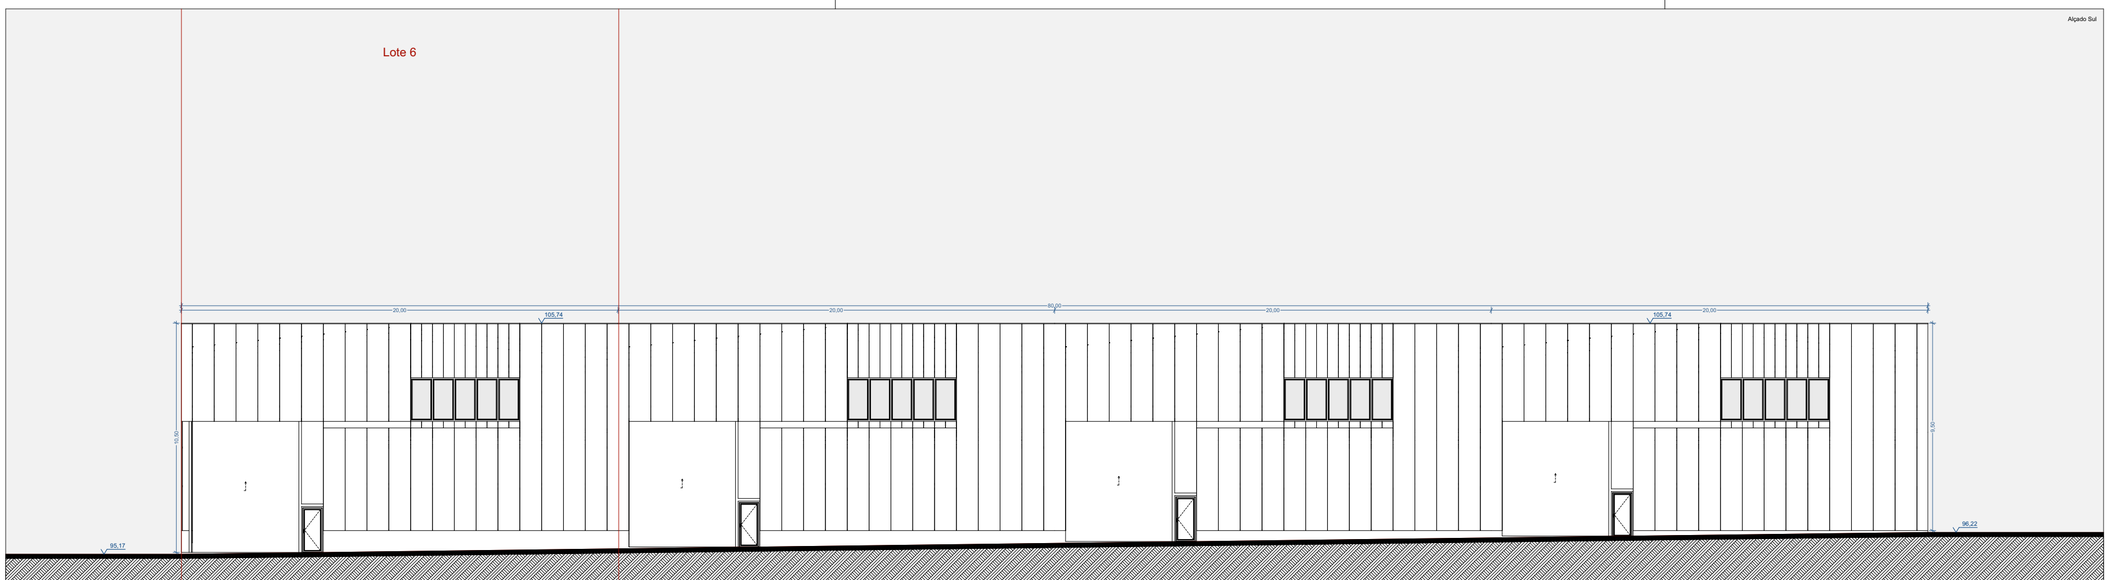

Alçado Norte

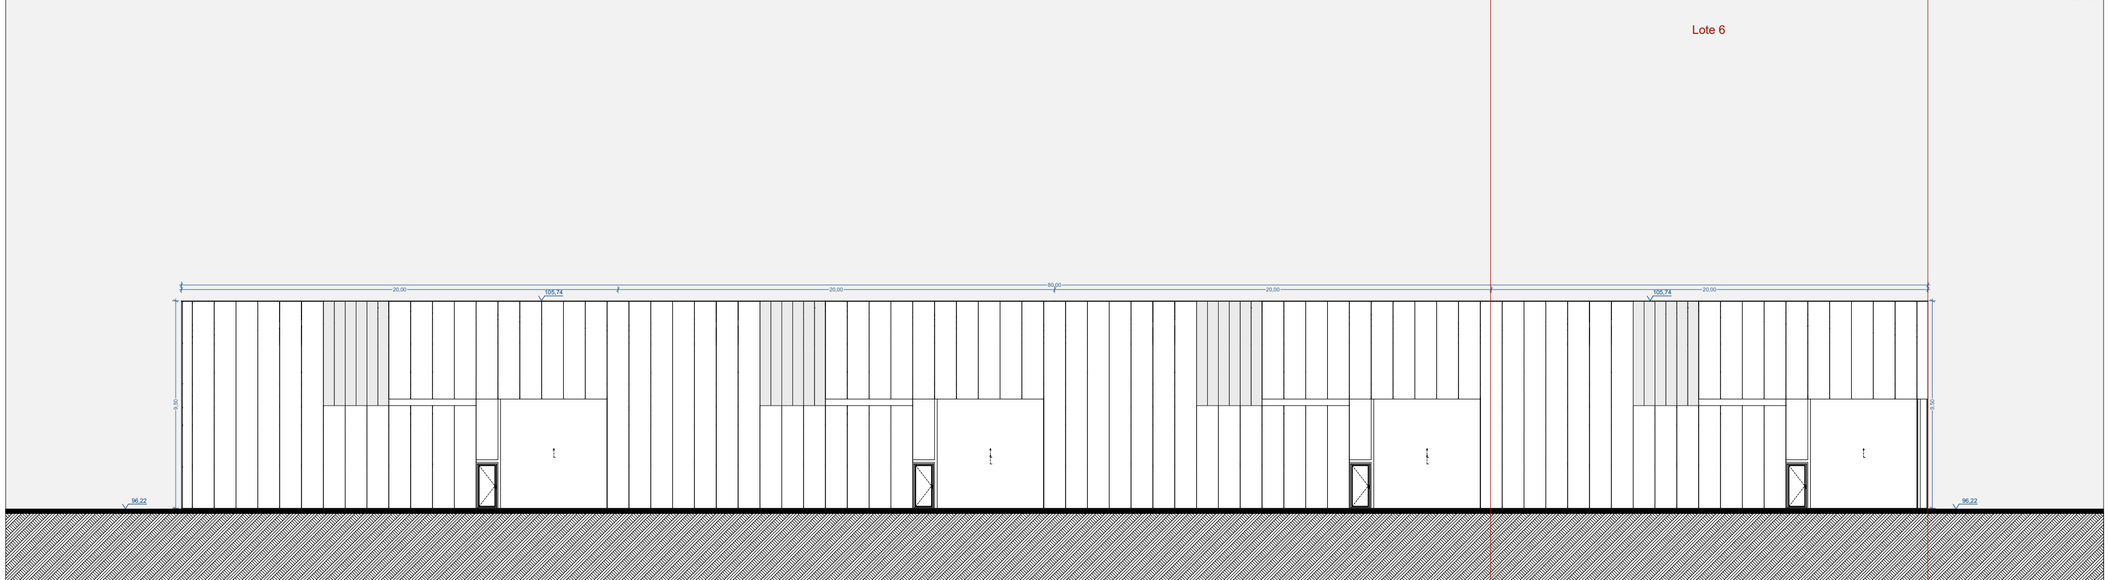

NOTAS :

NÃO MEDIR DESENHOS; USAR SÓ COTAGEM ; COTAS INDICADAS EM METROS;
QUALQUER MEDIDA INDICADA É SUJEITA A CONFIRMAÇÃO EM OBRA;
EM CASO DE INCOERÊNCIA ENTRE DESENHOS A ESCALA MAIS AMPLIADA É A QUE VIGORA ;
QUAISQUER DÚVIDAS DE INTERPRETAÇÃO DEVEM SER ATEMPADAMENTE ESCLARECIDAS
COM OS PROJETISTAS, QUE FORNECERÃO PORMENORES À ESCALA ADEQUADA.

LEGENDAS :



Requerente:

O FELIZ - IMOBILIÁRIA, S.A.

Nome projeto:

Pavilhões Castêlo da Maia

Local:

Rua Armindo Moreira 4475 - 178 Maia

Técnico resp. :

António do Fundo Ferreira, arq.

Colaboradores :

Manuel Lemos

Especialidade:	Fase:	Revisão:
Projecto de Arquitectura	Execução	EX_01

Nome do desenho:

Perfis Sul/ Norte | Lote 6

N.º projecto:	Data:	Escala:	Nº desenho:
P067	21/02/20	1:200	2

ADOFF

Rua Gonçalves Zarco 1129B Sala 306


4450 - 685 Leça da Palmeira · Portugal

+351 221 128 312 · +351 918 703 669

www.adoff.pt · geral@adoff.pt

© ESTE DESENHO NÃO PODE SER REPRODUZIDO OU COPIADO NO TODO OU EM PARTE SEM AUTORIZAÇÃO EXPRESSA.RESERVADOS TODOS OS DIREITOS PELA LEGISLAÇÃO EM VIGOR. DECRETO-LEI Nº 63/85 (14 DE MARÇO)


Alçado Nascente

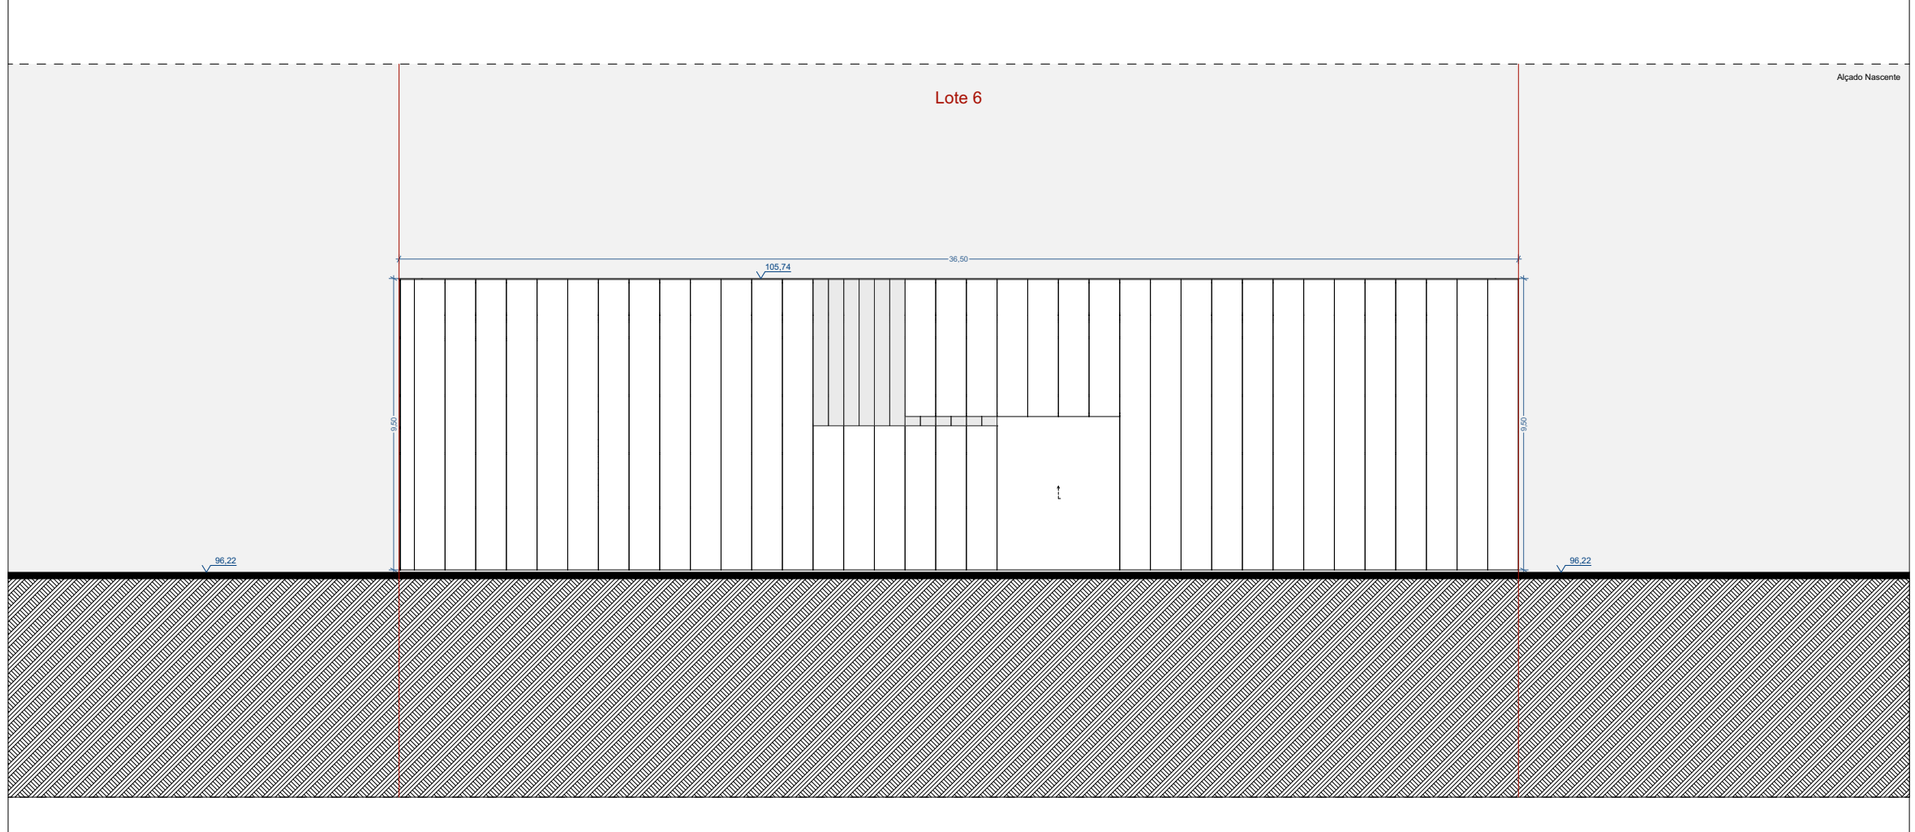

Notas:

NÃO MEDIR DESENHOS; USAR SÓ COTAGEM ; COTAS INDICADAS EM METROS;
QUALQUER MEDIDA INDICADA É SUJEITA A CONFIRMAÇÃO EM OBRA;
EM CASO DE INCOERÊNCIA ENTRE DESENHOS A ESCALA MAIS AMPLIADA É A QUE VIGORA ;
QUAISQUER DÚVIDAS DE INTERPRETAÇÃO DEVEM SER ATEMPADAMENTE ESCLARECIDAS
COM OS PROJETISTAS, QUE FORNECERÃO PORMENORES À ESCALA ADEQUADA.

Legendas :

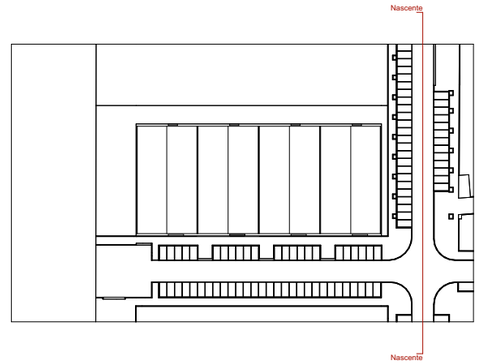

Requerente:
O FELIZ - IMOBILIÁRIA, S.A.

Nome projeto:
Pavilhões Castêlo da Maia

Local:
Rua Armindo Moreira 4475 - 178 Maia

Técnico resp. :
António do Fundo Ferreira, arq.

Colaboradores :
Manuel Lemos

Especialidade:	Fase:	Revisão:
Projecto de Arquitectura	Execução	EX_01

Nome do desenho:

Perfil Nascente | Lote 6

N.º projecto:	Data:	Escala:	Nº desenho:
P067	21/02/20	1:200	3

ADOFF

Rua Gonçalves Zarco 1129B Sala 306
4450 - 685 Leça da Palmeira · Portugal
+351 221 128 312 · +351 918 703 669
www.adoff.pt · geral@adoff.pt

* ESTE DESENHO NÃO PODE SER REPRODUZIDO OU COPIADO NO TODO OU EM PARTE SEM AUTORIZAÇÃO EXPRESSA.RESERVADOS TODOS OS DIREITOS PELA LEGISLAÇÃO EM VIGOR, DECRETO-LEI Nº 63/85 (14 DE MARÇO)


Dimensão da Folha - 297*420mm

A3 A4

NOTAS :

NÃO MEDIR DESENHOS; USAR SÓ COTAGEM ; COTAS INDICADAS EM METROS;
QUALQUER MEDIDA INDICADA É SUJEITA A CONFIRMAÇÃO EM OBRA;
EM CASO DE INCOERÊNCIA ENTRE DESENHOS A ESCALA MAIS AMPLIADA É A QUE VIGORA ;
QUAISQUER DÚVIDAS DE INTERPRETAÇÃO DEVEM SER ATEMPADAMENTE ESCLARECIDAS COM OS PROJETISTAS, QUE FORNECERÃO PORMENORES À ESCALA ADEQUADA.

LEGENDAS :

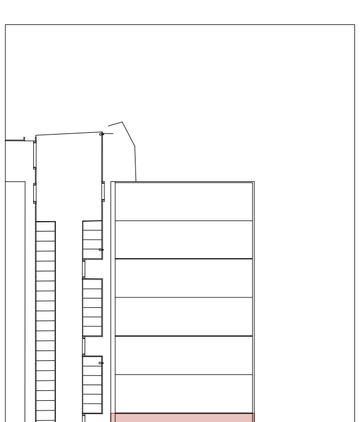

Requerente:

O FELIZ - IMOBILIÁRIA, S.A.

Nome projeto:

Pavilhões Castêlo da Maia

Local:

Rua Armindo Moreira 4475 - 178 Maia

Técnico resp. :

António do Fundo Ferreira, arq.

Colaboradores :

Manuel Lemos

Especialidade:	Fase:	Revisão:
Projecto de Arquitectura	Execução	EX_01

Nome do desenho:

Planta Piso 0 | Lote 6

N.º projecto:	Data:	Escala:	Nº desenho:
P067	21/02/20	1:100	4

ADOFF

Rua Gonçalves Zarco 1129B Sala 306


4450 - 685 Leça da Palmeira · Portugal

+351 221 128 312 · +351 918 703 669

www.adoff.pt · geral@adoff.pt

© ESTE DESENHO NÃO PODE SER REPRODUZIDO OU COPIADO NO TODO OU EM PARTE SEM AUTORIZAÇÃO EXPRESSA.RESERVADOS TODOS OS DIREITOS PELA LEGISLAÇÃO EM VIGOR. DECRETO-LEI Nº 63/85 (14 DE MARÇO)


A4

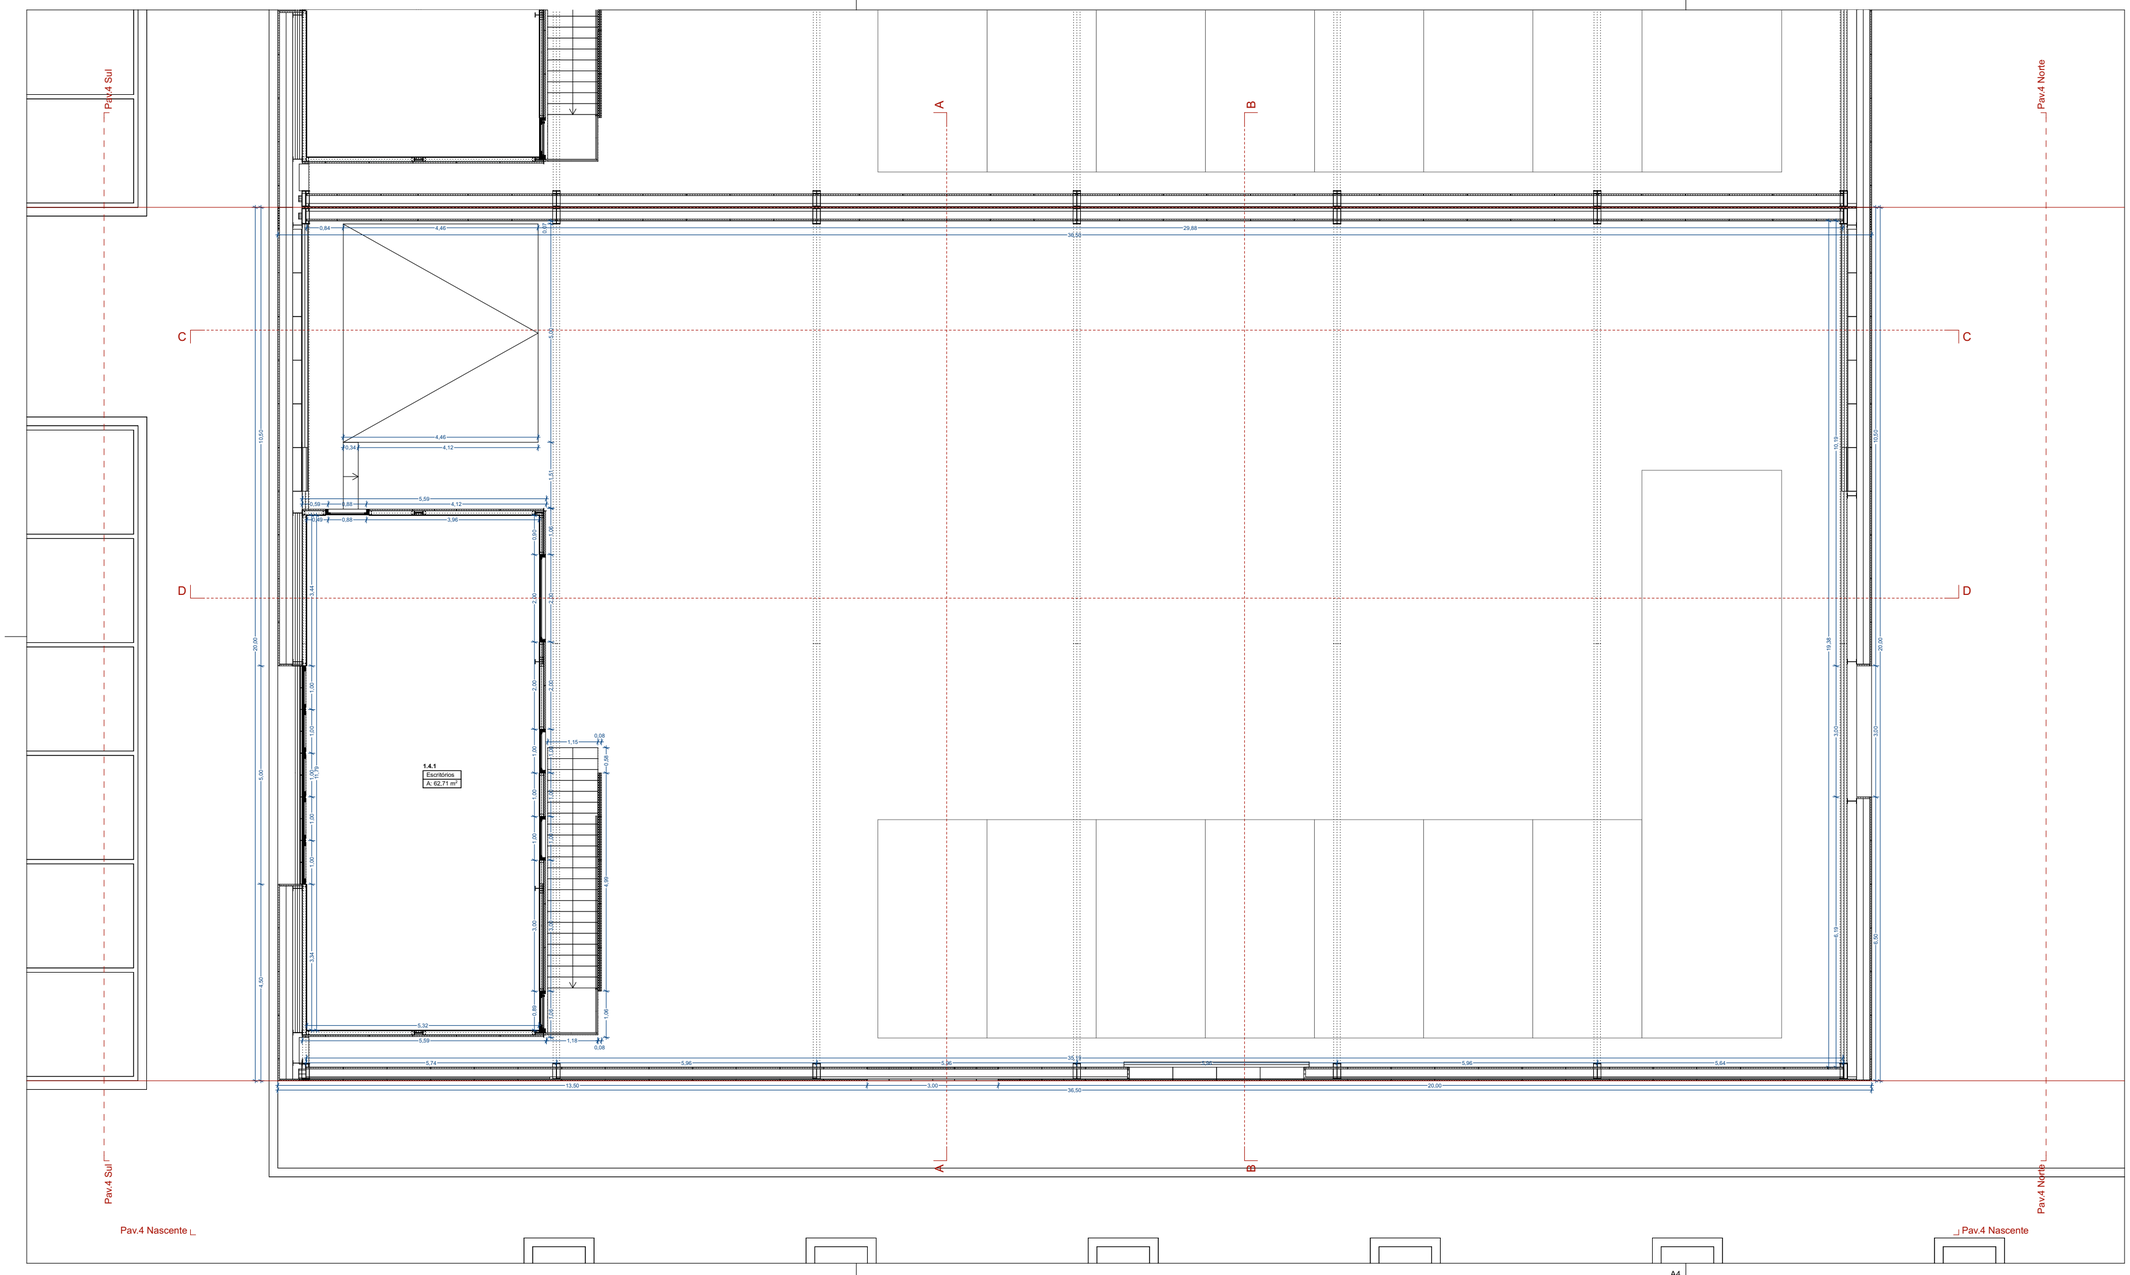

NOTAS :

NÃO MEDIR DESENHOS; USAR SÓ COTAGEM ; COTAS INDICADAS EM METROS;
QUALQUER MEDIDA INDICADA É SUJEITA A CONFIRMAÇÃO EM OBRA;
EM CASO DE INCOERÊNCIA ENTRE DESENHOS A ESCALA MAIS AMPLIADA É A QUE VIGORA ;
QUAISQUER DÚVIDAS DE INTERPRETAÇÃO DEVEM SER ATEMPADAMENTE ESCLARECIDAS
COM OS PROJETISTAS, QUE FORNECERÃO PORMENORES À ESCALA ADEQUADA.

LEGENDAS :

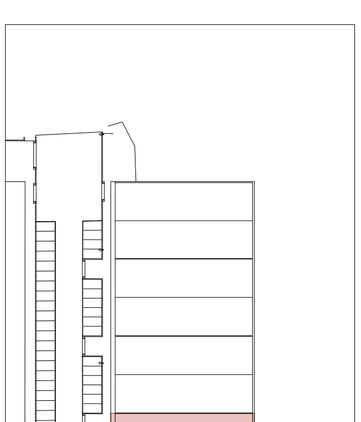

Requerente:

O FELIZ - IMOBILIÁRIA, S.A.

Nome projeto:

Pavilhões Castêlo da Maia

Local:

Rua Armindo Moreira 4475 - 178 Maia

Técnico resp. :

António do Fundo Ferreira, arq.

Colaboradores :

Manuel Lemos

Especialidade:	Fase:	Revisão:
Projecto de Arquitectura	Execução	EX_01

Nome do desenho:

Planta Piso 1 | Lote 6

N.º projecto:	Data:	Escala:	Nº desenho:
P067	21/02/20	1:100	5

ADOFF


Rua Gonçalves Zarco 1129B Sala 306

4450 - 685 Leça da Palmeira · Portugal

+351 221 128 312 · +351 918 703 669

www.adoff.pt · geral@adoff.pt


* ESTE DESENHO NÃO PODE SER REPRODUZIDO OU COPIADO NO TODO OU EM PARTE SEM AUTORIZAÇÃO EXPRESSA.RESERVADOS TODOS OS DIREITOS PELA LEGISLAÇÃO EM VIGOR. DECRETO-LEI Nº 63/85 (14 DE MARÇO).

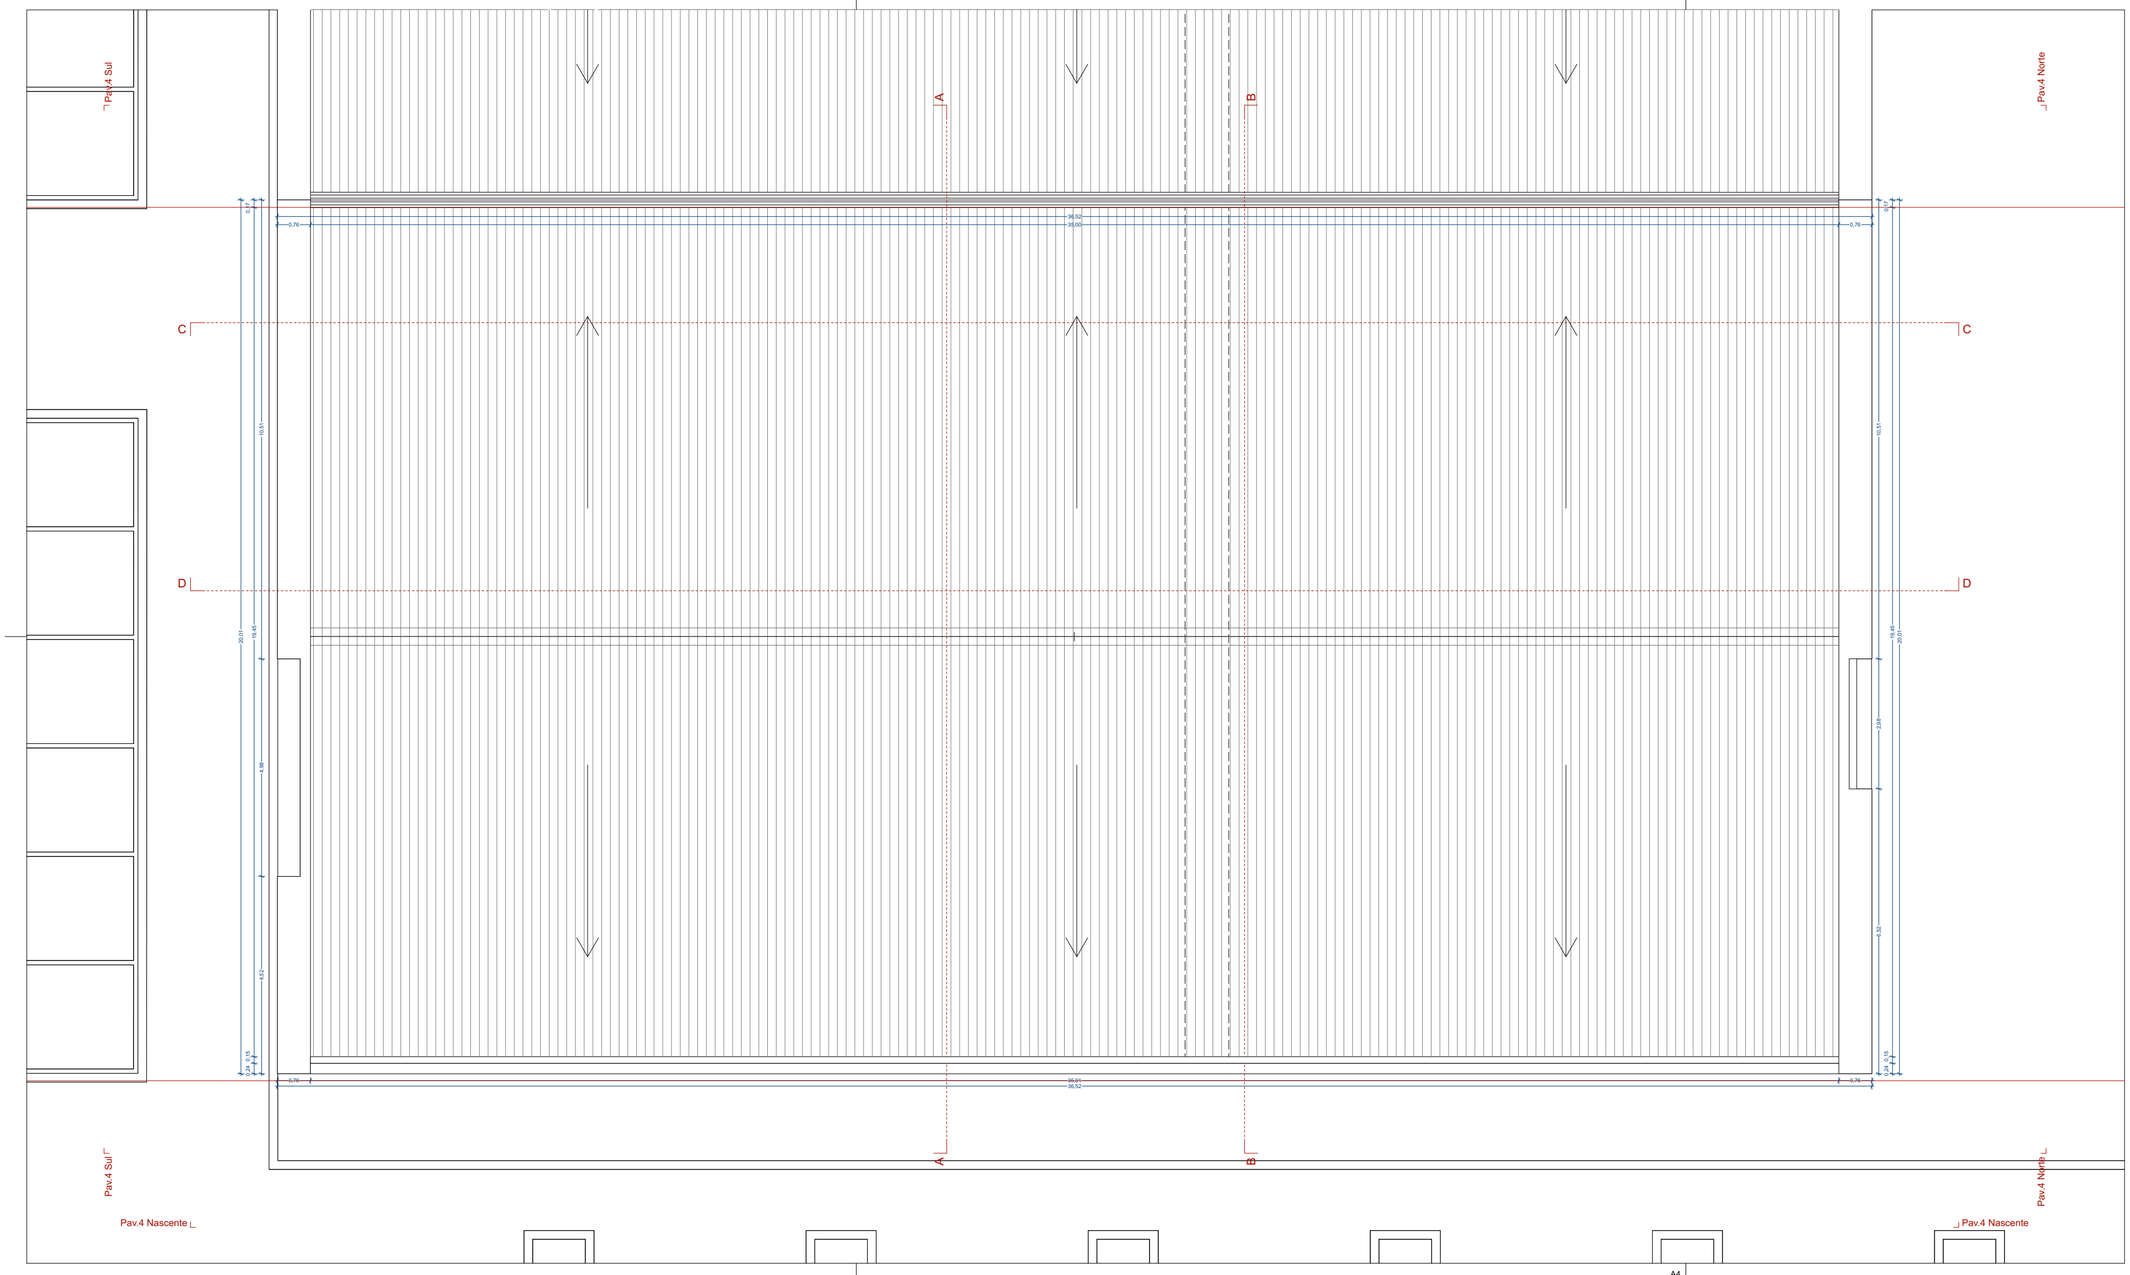

NOTAS :

NÃO MEDIR DESENHOS; USAR SÓ COTAGEM ; COTAS INDICADAS EM METROS;
QUALQUER MEDIDA INDICADA É SUJEITA A CONFIRMAÇÃO EM OBRA;
EM CASO DE INCOERÊNCIA ENTRE DESENHOS A ESCALA MAIS AMPLIADA É A QUE VIGORA ;
QUAISQUER DÚVIDAS DE INTERPRETAÇÃO DEVEM SER ATEMPADAMENTE ESCLARECIDAS COM OS PROJETISTAS, QUE FORNECERÃO PORMENORES À ESCALA ADEQUADA.

LEGENDAS :

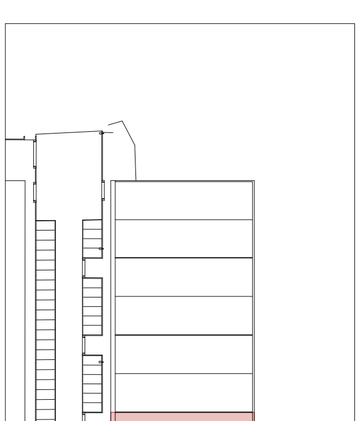

Requerente:
O FELIZ - IMOBILIÁRIA, S.A.

Nome projeto:
Pavilhões Castêlo da Maia

Local:
Rua Armindo Moreira 4475 - 178 Maia

Técnico resp. :
António do Fundo Ferreira, arq.

Colaboradores :
Manuel Lemos

Especialidade:	Fase:	Revisão:
Projecto de Arquitectura	Execução	EX_01

Nome do desenho:

Planta Cobertura | Lote 6


N.º projecto:	Data:	Escala:	Nº desenho:
P067	21/02/20	1:100	6

ADOFF


Rua Gonçalves Zarco 1129B Sala 306
4450 - 685 Leça da Palmeira · Portugal
+351 221 128 312 · +351 918 703 669
www.adoff.pt · geral@adoff.pt

* ESTE DESENHO NÃO PODE SER REPRODUZIDO OU COPIADO NO TODO OU EM PARTE SEM AUTORIZAÇÃO EXPRESSA.RESERVADOS TODOS OS DIREITOS PELA LEGISLAÇÃO EM VIGOR. DECRETO-LEI Nº 63/85 (14 DE MARÇO)

Corte AA'

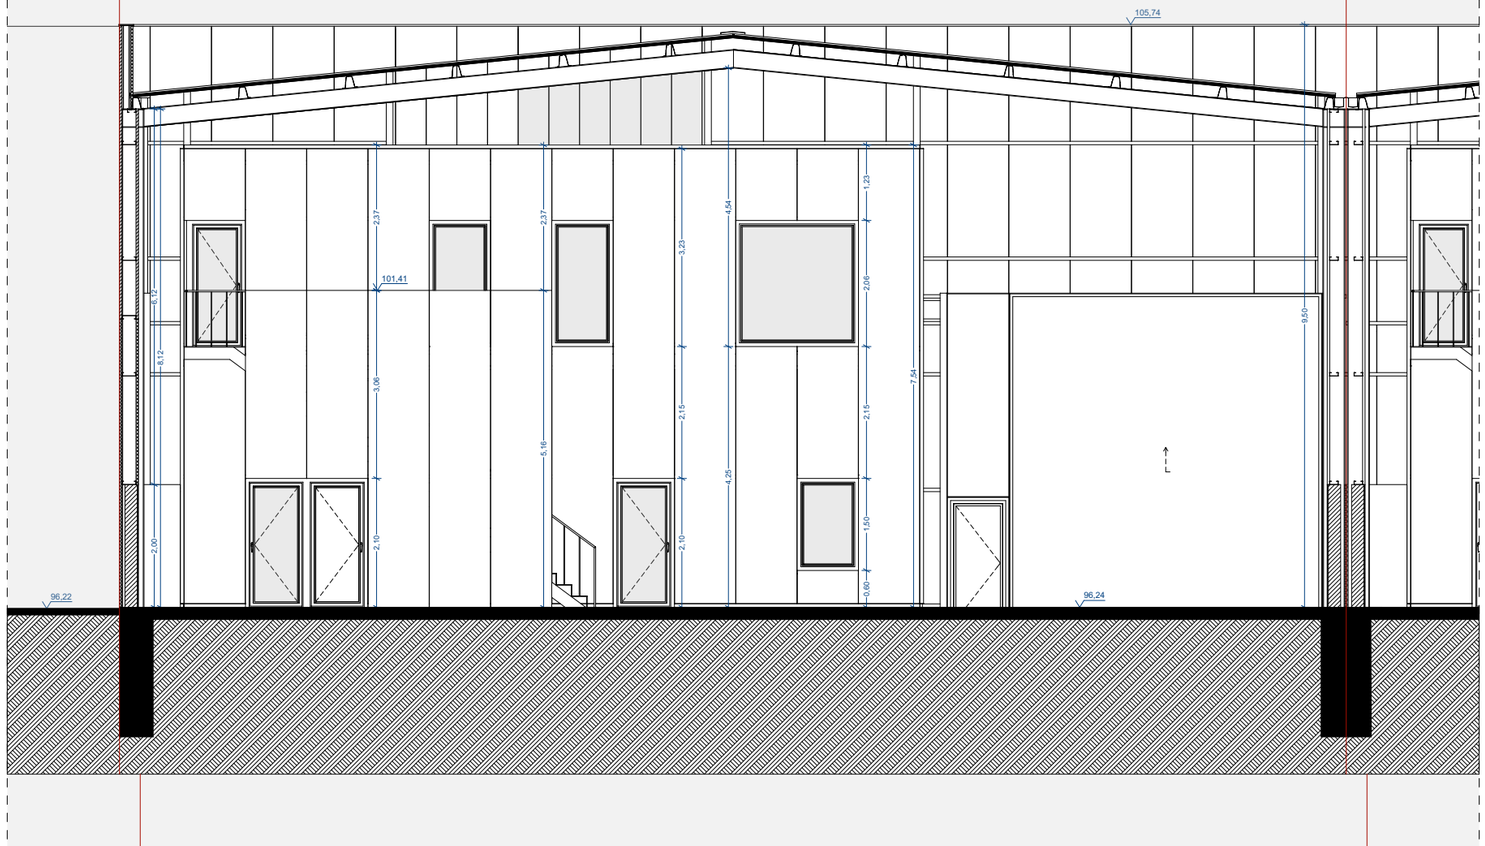


Corte BB'

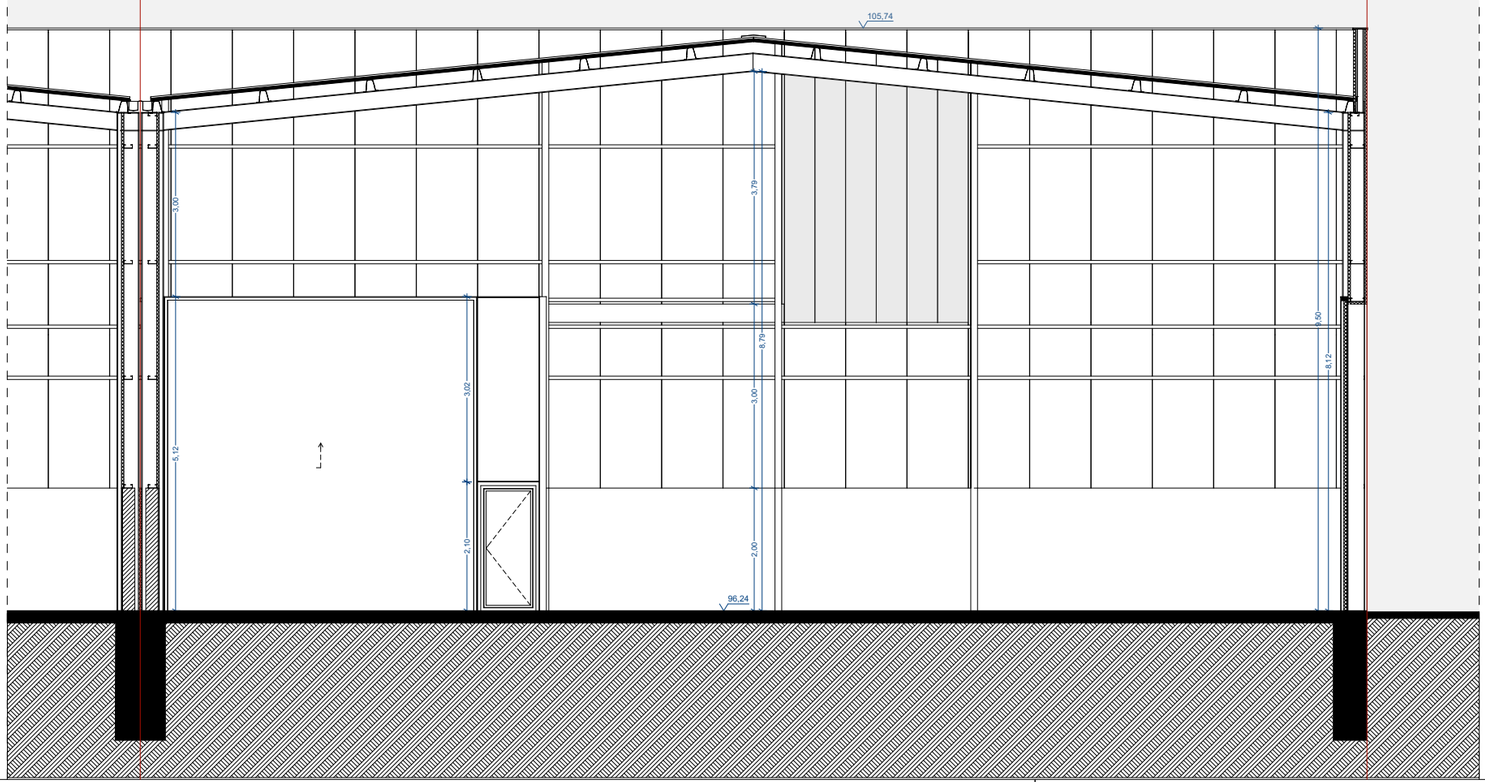

Notas:

NÃO MEDIR DESENHOS; USAR SÓ COTAGEM ; COTAS INDICADAS EM METROS;
QUALQUER MEDIDA INDICADA É SUJEITA A CONFIRMAÇÃO EM OBRA;
EM CASO DE INCOERÊNCIA ENTRE DESENHOS A ESCALA MAIS AMPLIADA É A QUE VIGORA ;
QUAISQUER DÚVIDAS DE INTERPRETAÇÃO DEVEM SER ATEMPADAMENTE ESCLARECIDAS
COM OS PROJETISTAS, QUE FORNECERÃO PORMENORES À ESCALA ADEQUADA.

Legendas :

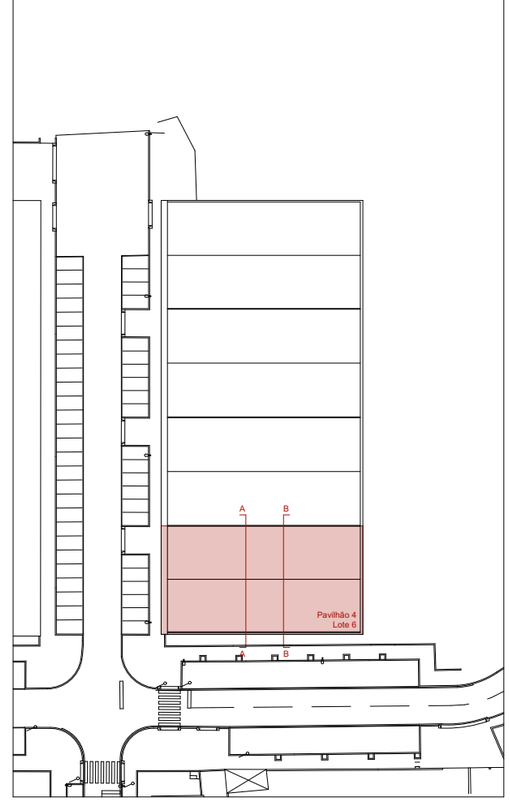

Requerente:
O FELIZ - IMOBILIÁRIA, S.A.

Nome projeto:
Pavilhões Castêlo da Maia

Local:
Rua Armindo Moreira 4475 - 178 Maia

Técnico resp. :
António do Fundo Ferreira, arq.

Colaboradores :
Manuel Lemos

Especialidade:	Fase:	Revisão:
Projecto de Arquitectura	Execução	EX_01

Nome do desenho:

Corte AA' /BB' - Lote 6

N.º projecto:	Data:	Escala:	Nº desenho:
P067	21/02/20	1:100	7

ADOFF


Rua Gonçalves Zarco 1129B Sala 306
4450 - 685 Leça da Palmeira · Portugal
+351 221 128 312 · +351 918 703 669
www.adoff.pt · geral@adoff.pt

* ESTE DESENHO NÃO PODE SER REPRODUZIDO OU COPIADO NO TODO OU EM PARTE SEM AUTORIZAÇÃO EXPRESSA.RESERVADOS TODOS OS DIREITOS PELA LEGISLAÇÃO EM VIGOR. DECRETO-LEI Nº 63/85 (14 DE MARÇO)


Dimensão da Folha - 297420mm

A3 A4

Corte CC'

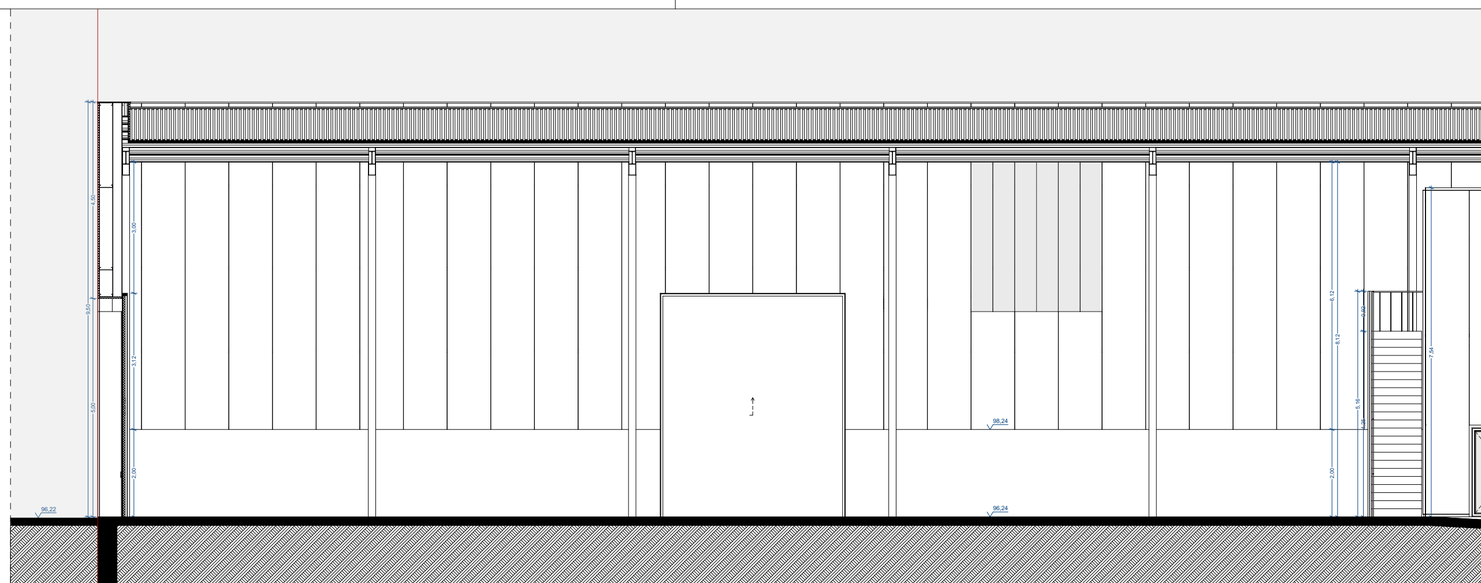


Corte DD'

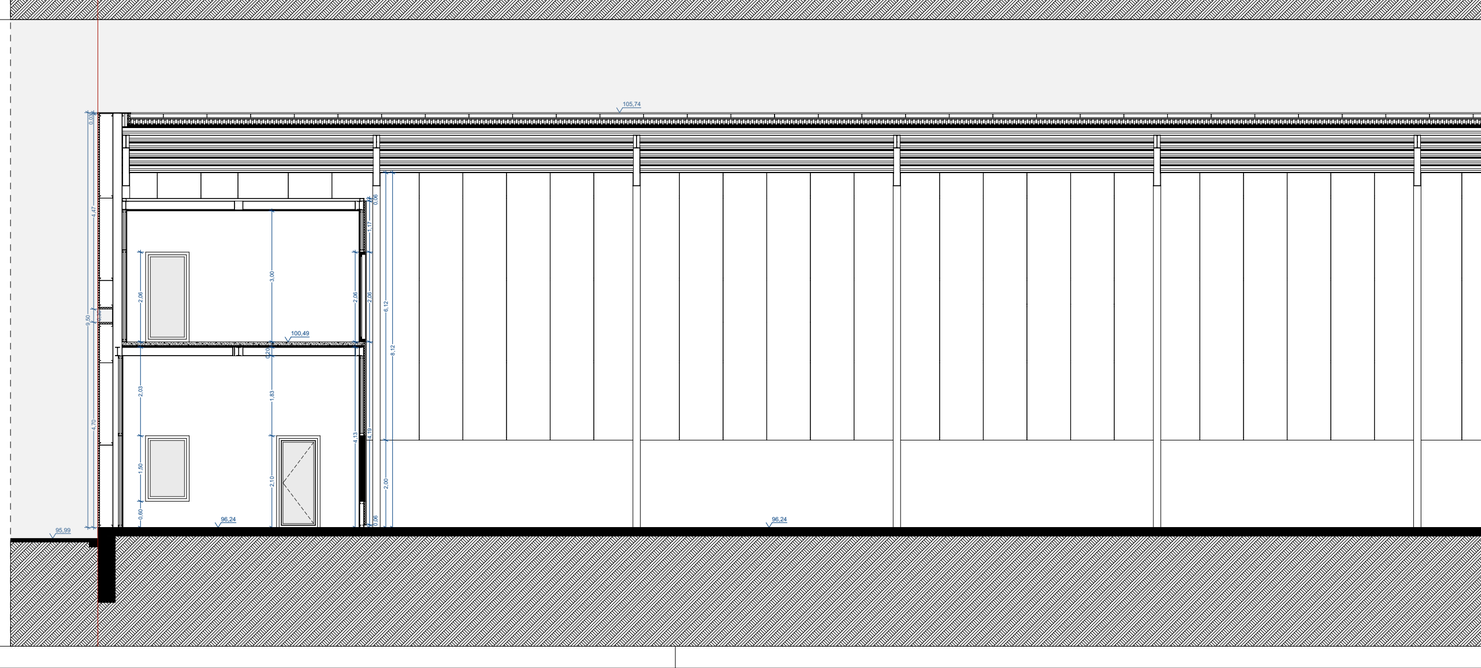

NOTAS :

NÃO MEDIR DESENHOS; USAR SÓ COTAGEM ; COTAS INDICADAS EM METROS;
QUALQUER MEDIDA INDICADA É SUJEITA A CONFIRMAÇÃO EM OBRA;
EM CASO DE INCOERÊNCIA ENTRE DESENHOS A ESCALA MAIS AMPLIADA É A QUE VIGORA ;
QUAISQUER DÚVIDAS DE INTERPRETAÇÃO DEVEM SER ATEMPADAMENTE ESCLARECIDAS COM OS PROJETISTAS, QUE FORNECERÃO PORMENORES À ESCALA ADEQUADA.

LEGENDAS :

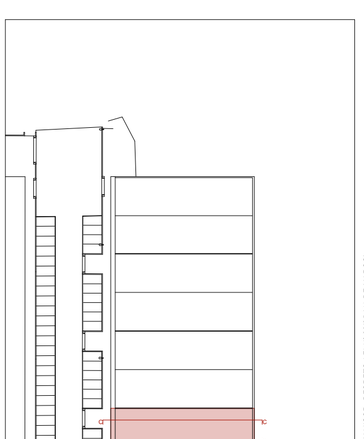

Requerente:

O FELIZ - IMOBILIÁRIA, S.A.

Nome projeto:

Pavilhões Castêlo da Maia

Local:

Rua Armindo Moreira 4475 - 178 Maia

Técnico resp. :

António do Fundo Ferreira, arq.

Colaboradores :

Manuel Lemos

Especialidade:	Fase:	Revisão:
Projecto de Arquitectura	Execução	EX_01

Nome do desenho:

Corte CC' /DD' - Lote 6

N.º projecto:	Data:	Escala:	Nº desenho:
P067	21/02/20	1:100	8

ADOFF

Rua Gonçalves Zarco 1129B Sala 306


4450 - 685 Leça da Palmeira · Portugal

+351 221 128 312 · +351 918 703 669


www.adoff.pt · geral@adoff.pt

ESTE DESENHO NÃO PODE SER REPRODUZIDO OU COPIADO NO TODO OU EM PARTE SEM AUTORIZAÇÃO EXPRESSA.RESERVADOS TODOS OS DIREITOS PELA LEGISLAÇÃO EM VIGOR. DECRETO-LEI Nº 63/85 (14 DE MARÇO)

Alçado Sul

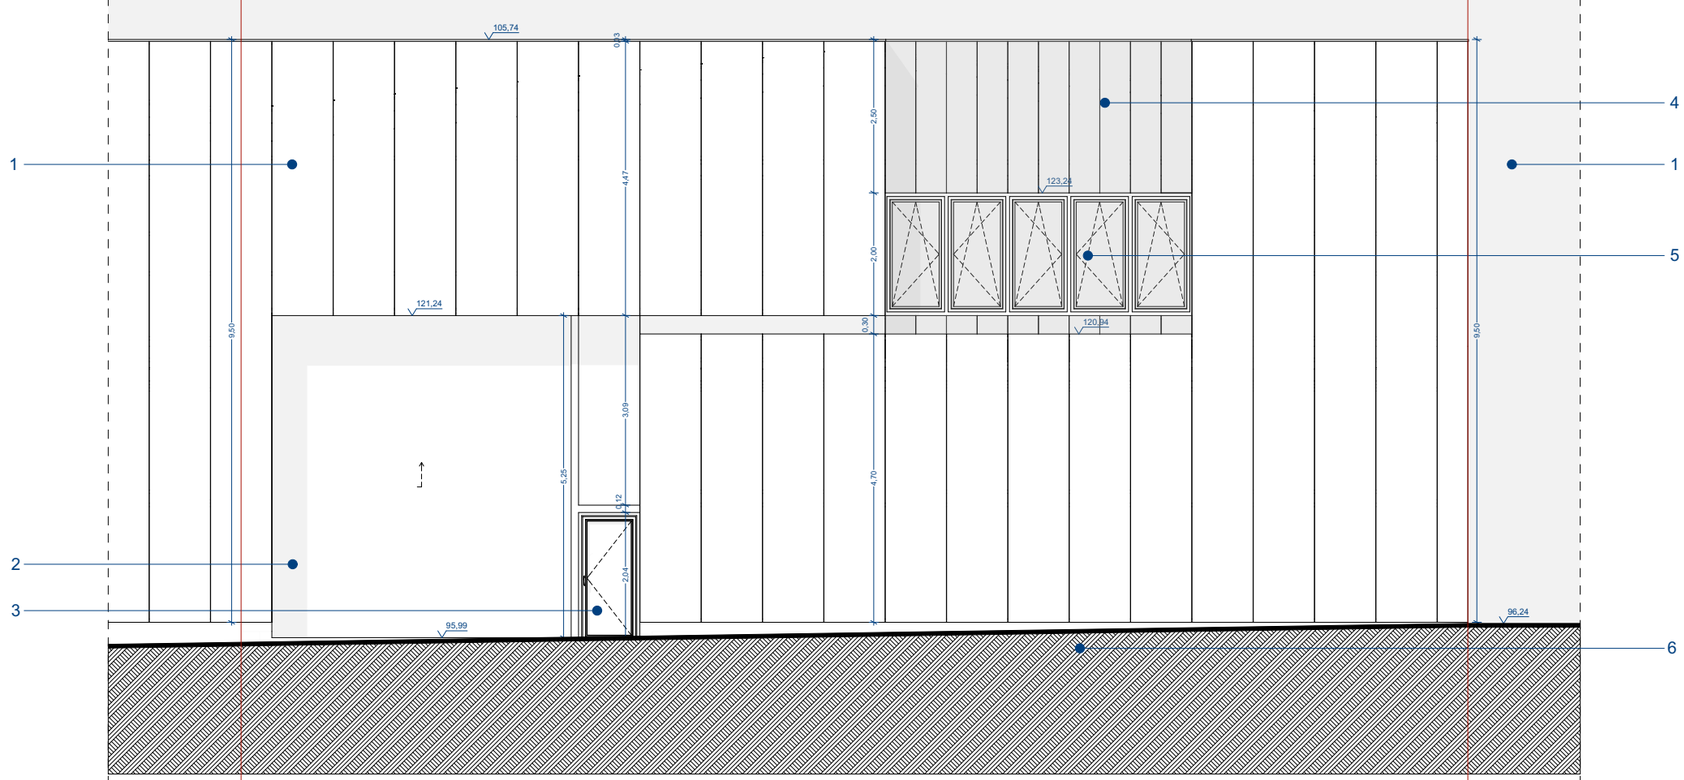

Alçado Norte

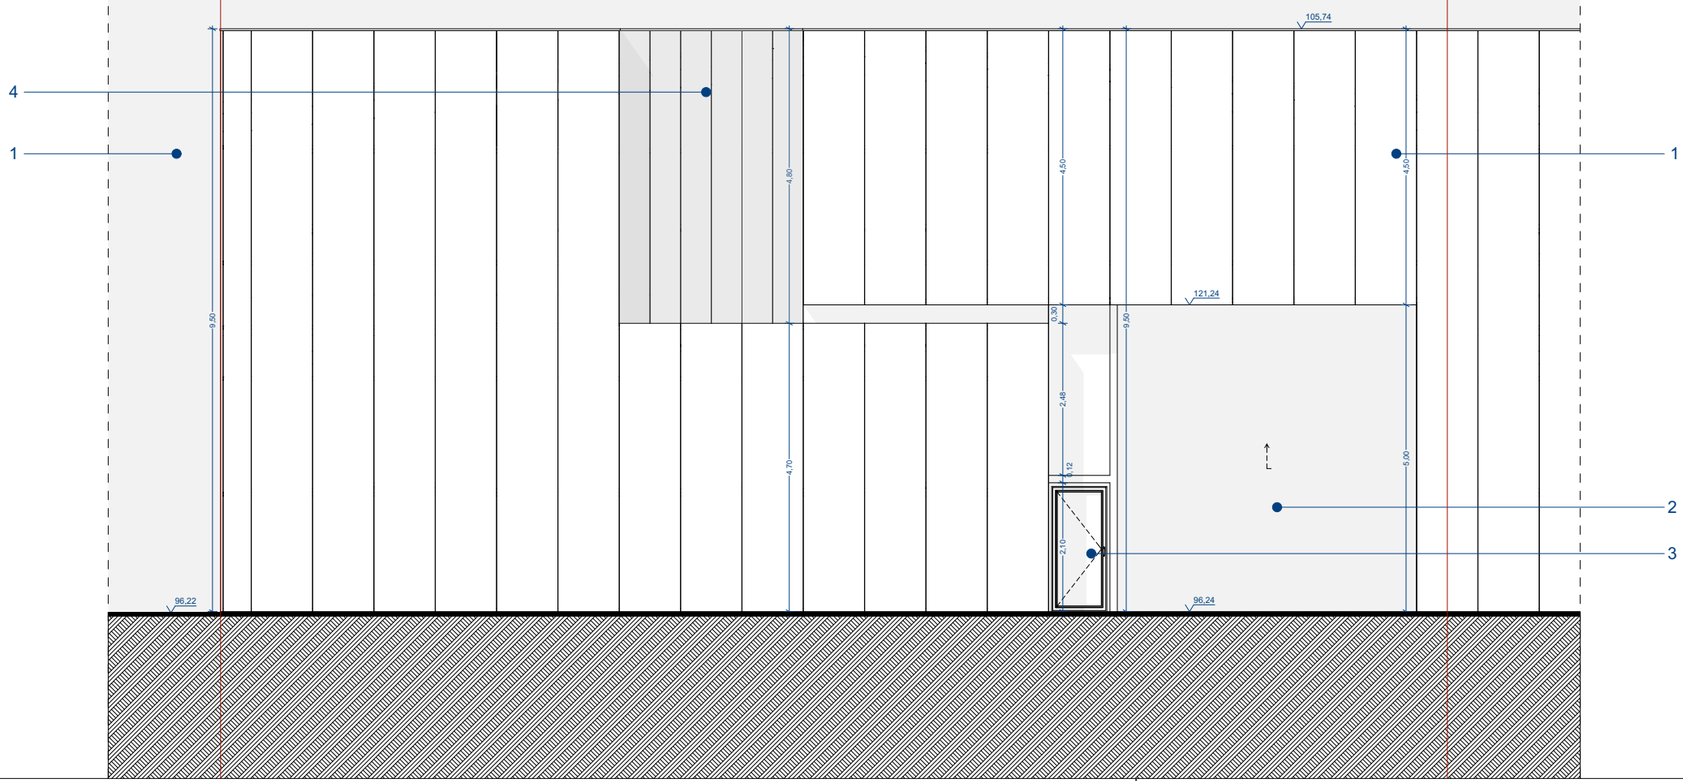

Notas:

NÃO MEDIR DESENHOS; USAR SÓ COTAGEM ; COTAS INDICADAS EM METROS;
QUALQUER MEDIDA INDICADA É SUJEITA A CONFIRMAÇÃO EM OBRA;
EM CASO DE INCOERÊNCIA ENTRE DESENHOS A ESCALA MAIS AMPLIADA É A QUE VIGORA ;
QUAISQUER DÚVIDAS DE INTERPRETAÇÃO DEVEM SER ATEMPADAMENTE ESCLARECIDAS
COM OS PROJETISTAS, QUE FORNECERÃO PORMENORES À ESCALA ADEQUADA.

Legendas :

Materiais da Fachada :

1 - Painel Sanduiche para fachada tipo "O Feliz Icewall Liso" - 40mm à cor RAL 9007 - Grey Aluminum


2 - Portão de estrutura metálica, interior em EPS de 50 mm revestido a chapa simples, tipo "O FELIZ | P4-76-20 | S280GD" com acabamento zincado

3 - Porta corta fogo metálica de batente com acabamento em chapa metálica.

4 - Policarbonato opalino branco 40 mm, em estrutura de cantoneiras de ferro 40 mm

5 - Caixilharia em alumínio acetinado à cor natural, com vidro duplo 8mm + 8mm

6 - Embasamento à cota da soleira em betão armado

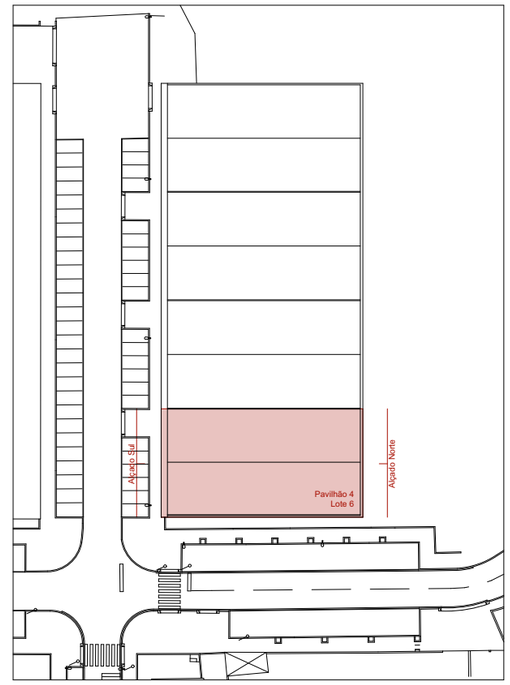

Requerente:
O FELIZ - IMOBILIÁRIA, S.A.

Nome projeto:
Pavilhões Castêlo da Maia

Local:
Rua Armindo Moreira 4475 - 178 Maia

Técnico resp. :
António do Fundo Ferreira, arq.

Colaboradores :
Manuel Lemos

Especialidade:	Fase:	Revisão:
Projecto de Arquitectura	Execução	EX_01

Nome do desenho:

Alçados Sul/ Norte - Lote 6

N.º projecto:	Data:	Escala:	Nº desenho:
P067	21/02/20	1:100	9

ADOFF


Rua Gonçalves Zarco 1129B Sala 306
4450 - 685 Leça da Palmeira · Portugal
+351 221 128 312 · +351 918 703 669
www.adoff.pt · geral@adoff.pt

* ESTE DESENHO NÃO PODE SER REPRODUZIDO OU COPIADO NO TODO OU EM PARTE SEM AUTORIZAÇÃO EXPRESSA.RESERVADOS TODOS OS DIREITOS PELA LEGISLAÇÃO EM VIGOR, DECRETO-LEI Nº 63/85 (14 DE MARÇO)

Dimensão da Folha - 297420mm

A3

A4

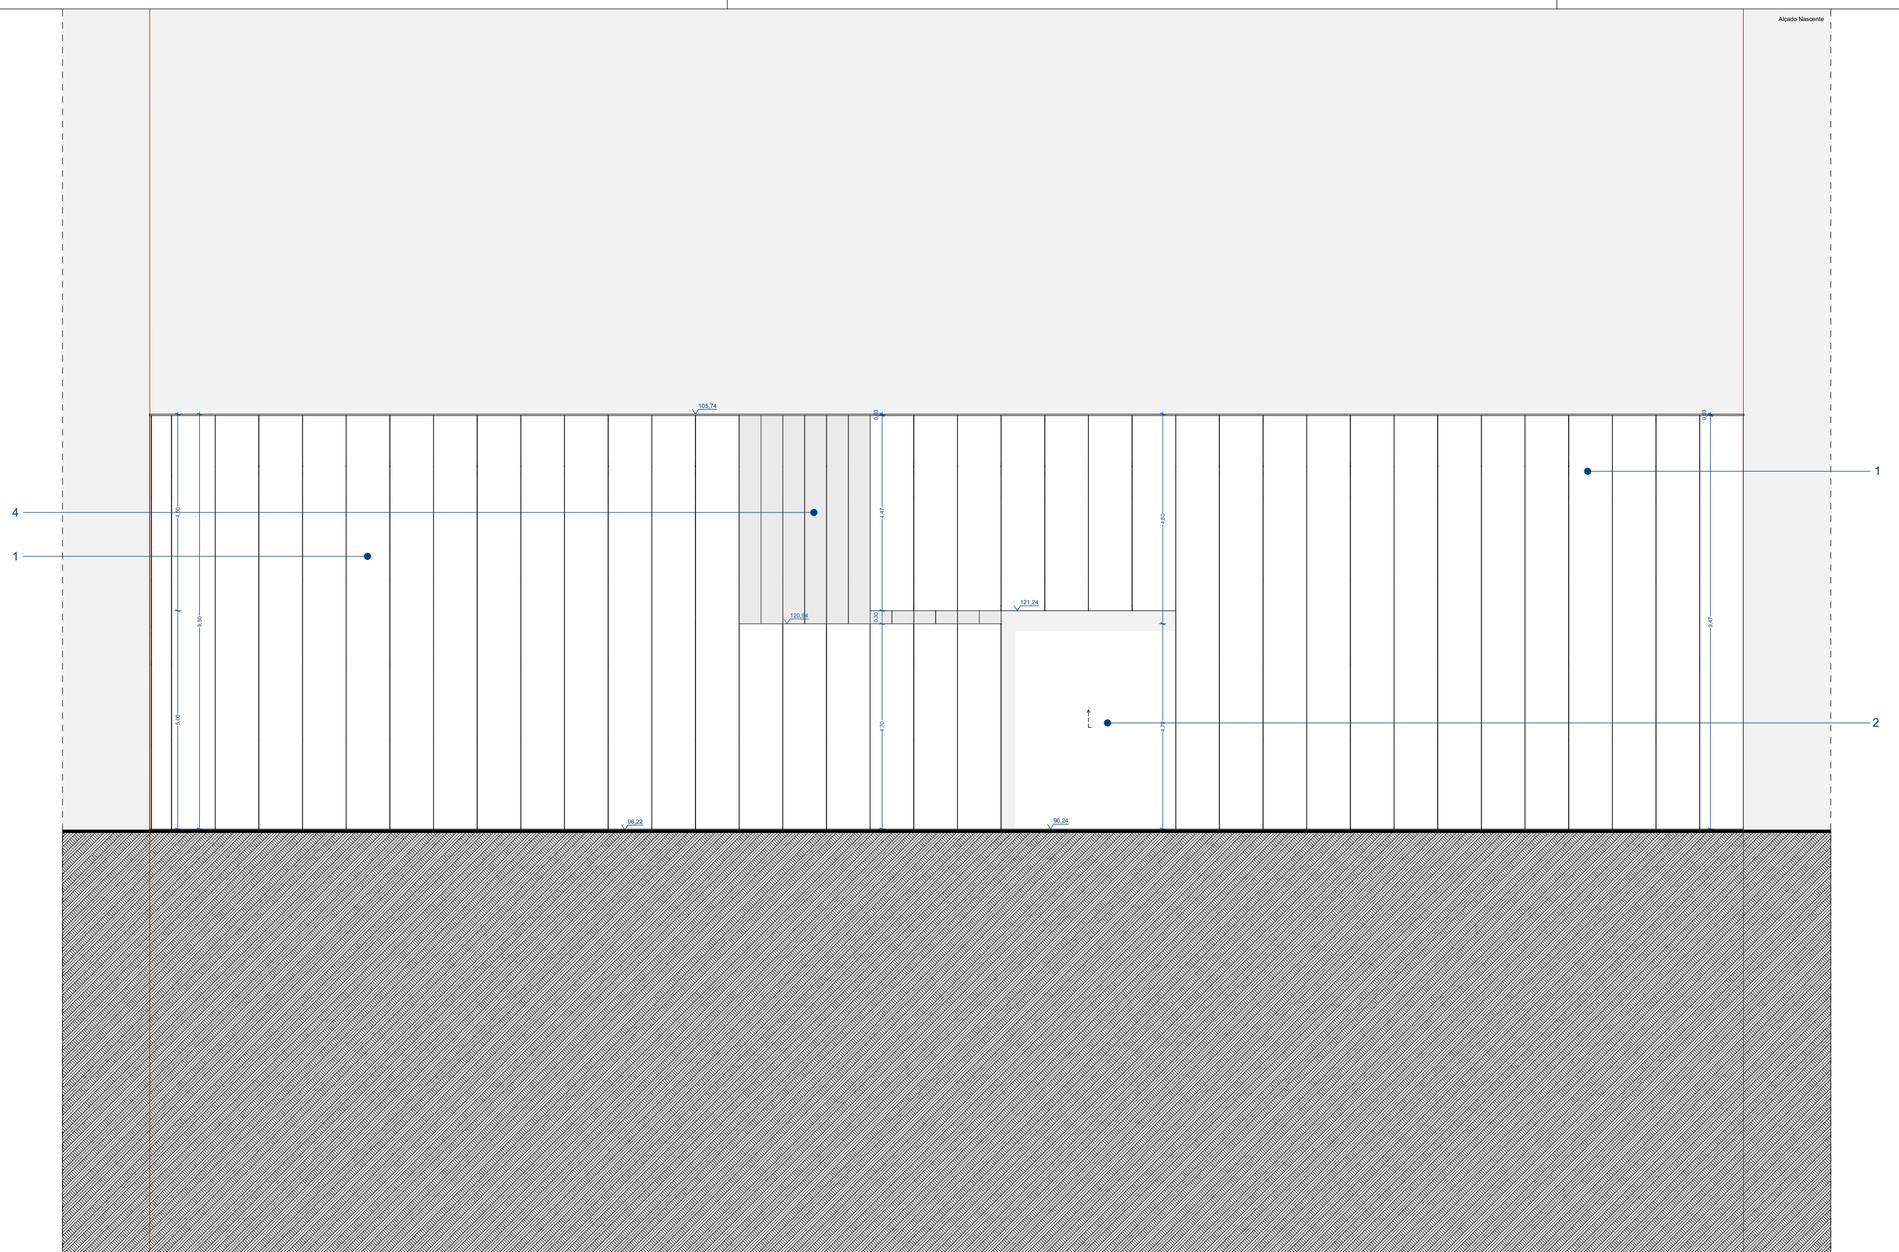

NOTAS :

NÃO MEDIR DESENHOS; USAR SÓ COTAGEM ; COTAS INDICADAS EM METROS;
QUALQUER MEDIDA INDICADA É SUJEITA A CONFIRMAÇÃO EM OBRA;
EM CASO DE INCOERÊNCIA ENTRE DESENHOS A ESCALA MAIS AMPLIADA É A QUE VIGORA ;
QUAISQUER DÚVIDAS DE INTERPRETAÇÃO DEVEM SER ATEMPADAMENTE ESCLARECIDAS
COM OS PROJETISTAS, QUE FORNECERÃO PORMENORES À ESCALA ADEQUADA.

LEGENDAS :

Materiais da Fachada :

1 - Painel Sanduiche para fachada tipo "O Feliz Icewall Liso" - 40mm à cor RAL 9007 - Grey Aluminum


2 - Portão de estrutura metálica, interior em EPS de 50 mm revestido a chapa simples, tipo "O FELIZ | P4-76-20 | S280GD" com acabamento zincado

3 - Porta corta fogo metálica de batente com acabamento em chapa metálica.

4 - Policarbonato opalino branco 40 mm, em estrutura de cantoneiras de ferro 40 mm

5 - Caixilharia em alumínio acetinado à cor natural, com vidro duplo 8mm + 8mm

6 - Embasamento à cota da soleira em betão armado

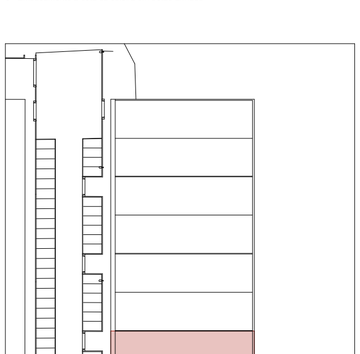

Requerente:

O FELIZ - IMOBILIÁRIA, S.A.

Nome projeto:

Pavilhões Castêlo da Maia

Local:

Rua Armindo Moreira 4475 - 178 Maia

Técnico resp. :

António do Fundo Ferreira, arq.

Colaboradores :

Manuel Lemos

Especialidade:	Fase:	Revisão:
Projecto de Arquitectura	Execução	EX_01

Nome do desenho:

Alçado Nascente - Lote 6

N.º projecto:	Data:	Escala:	Nº desenho:
P067	21/02/20	1:100	**10**

ADOFF


Rua Gonçalves Zarco 1129B Sala 306

4450 - 685 Leça da Palmeira · Portugal

+351 221 128 312 · +351 918 703 669

www.adoff.pt · geral@adoff.pt

© ESTE DESENHO NÃO PODE SER REPRODUZIDO OU COPIADO NO TODO OU EM PARTE SEM AUTORIZAÇÃO EXPRESSA.RESERVADOS TODOS OS DIREITOS PELA LEGISLAÇÃO EM VIGOR. DECRETO-LEI Nº 63/85 (14 DE MARÇO)

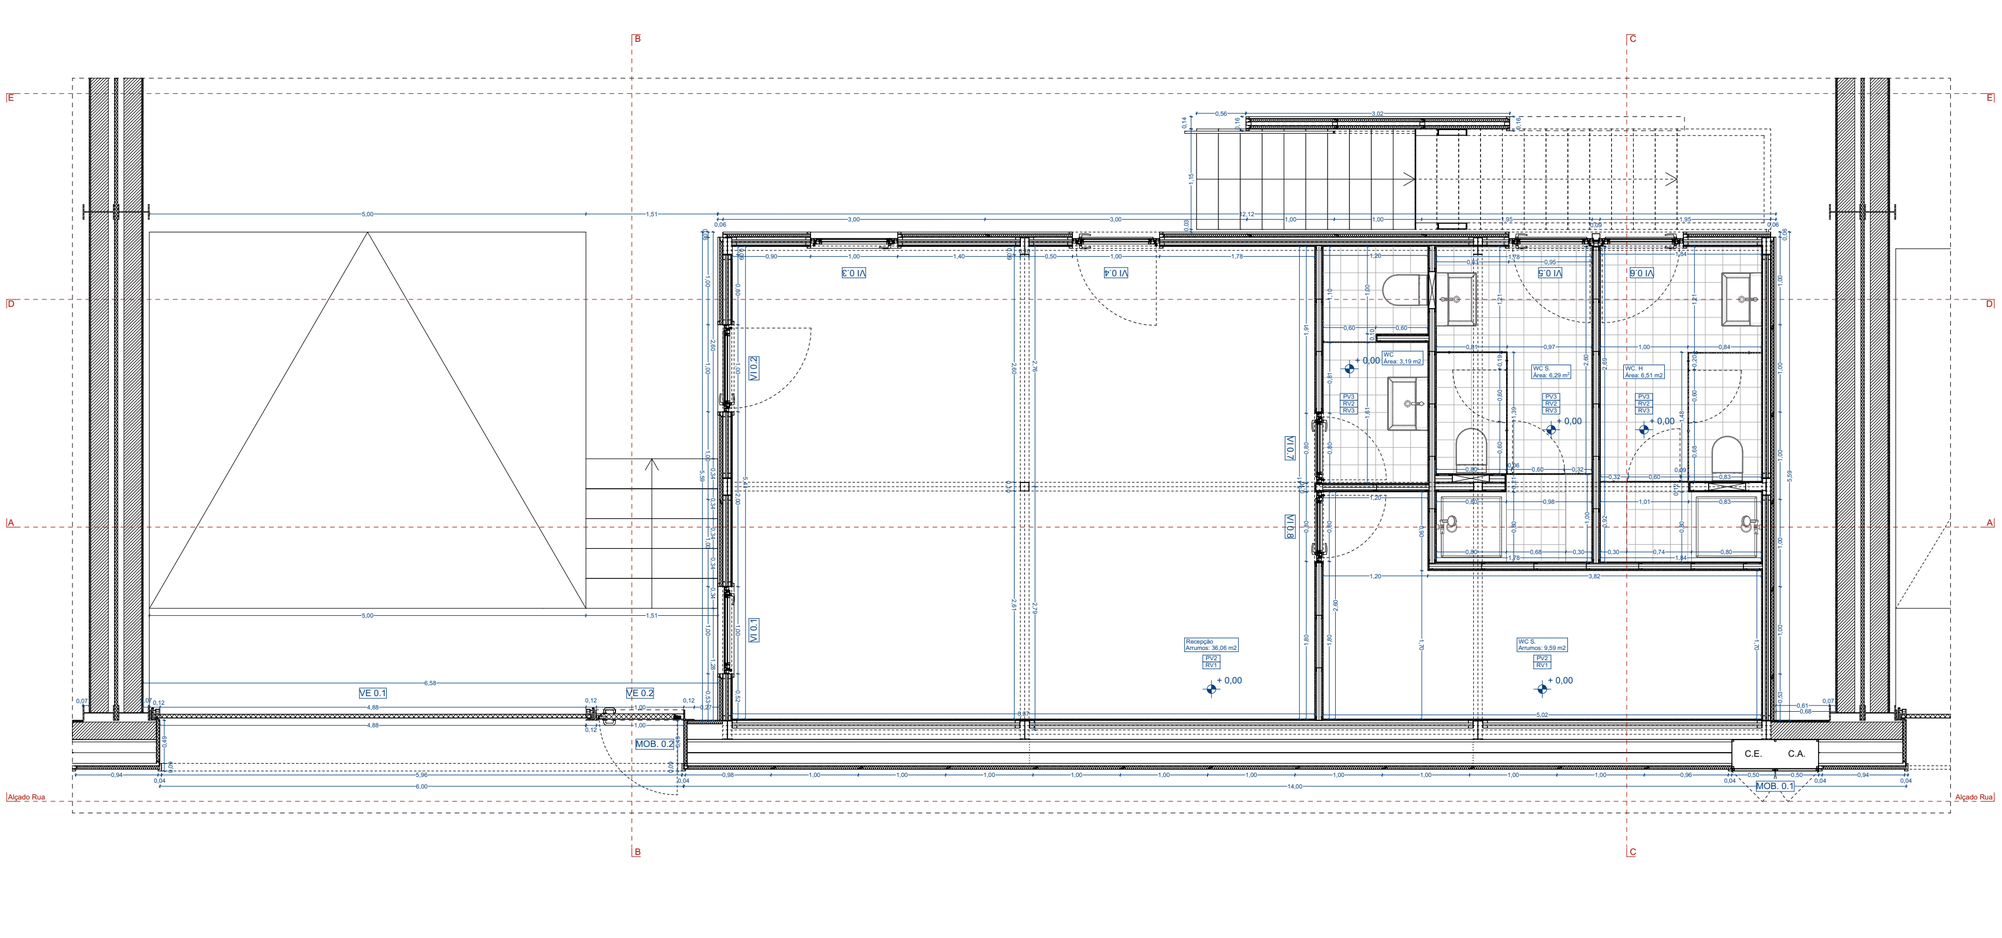

NOTAS :

NÃO MEDIR DESENHOS; USAR SÓ COTAGEM ; COTAS INDICADAS EM METROS;
QUALQUER MEDIDA INDICADA É SUJEITA A CONFIRMAÇÃO EM OBRA;
EM CASO DE INCOERÊNCIA ENTRE DESENHOS A ESCALA MAIS AMPLIADA É A QUE VIGORA ;
QUAISQUER DÚVIDAS DE INTERPRETAÇÃO DEVEM SER ATEMPADAMENTE ESCLARECIDAS COM OS PROJETISTAS, QUE FORNECERÃO PORMENORES À ESCALA ADEQUADA.

LEGENDAS DE ELEMENTOS:

VI - vão interior
VE - vão exterior
MOB - mobiliário
QE - quadro eléctrico

LEGENDA DE ACABAMENTOS


PV 1 - Pavimento em Betão Afagado.
PV 2 - Pavimento Vinílico tipo Gerflor Taralay Cemento 0543 Brescia
PV 3 - pavimento contínuo tipo Terrazzo

TC 1 - Tecto suspenso metálico microperfuradotipo Gabelex ´cor RAL 9010 Branco

RV 1 - Revestimento de parede em gesso laminado
RV 2 - Revestimento de parede em gesso laminado hidrófugo
RV 3 - Revestimento de parede cerâmico 15x15 tipo "Cinca M15X15" à cor 5602 Cinza Prata

LEGENDA DE TRAMAS

- betão estrutural
- brita
- tout-venant
- tijolo
- reboco/ gesso laminado
- aço estrutural
- areia
- terreno

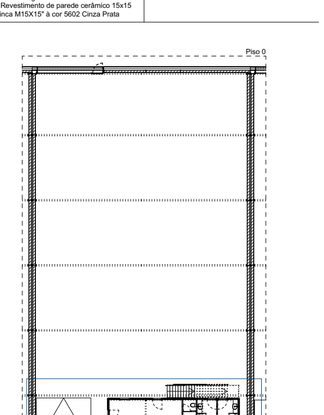

Requerente:

O FELIZ - IMOBILIÁRIA, S.A.

Nome projeto:

Pavilhões Castêlo da Maia

Local:

Rua Armindo Moreira 4475 - 178 Maia

Técnico resp. :

António do Fundo Ferreira, arq.

Colaboradores :

Manuel Lemos

Especialidade:	Fase:	Revisão:
Projecto de Arquitectura	Execução	EX_01

Nome do desenho:

Planta Piso 0

N.º projecto:	Data:	Escala:	Nº desenho:
P067	21/02/20	1:50	**11**

ADOFF


Rua Gonçalves Zarco 1129B Sala 306

4450 - 685 Leça da Palmeira · Portugal

+351 221 128 312 · +351 918 703 669

www.adoff.pt · geral@adoff.pt

ESTE DESENHO NÃO PODE SER REPRODUZIDO OU COPIADO NO TODO OU EM PARTE SEM AUTORIZAÇÃO EXPRESSA.RESERVADOS TODOS OS DIREITOS PELA LEGISLAÇÃO EM VIGOR. DECRETO-LEI Nº 63/85 (14 DE MARÇO)

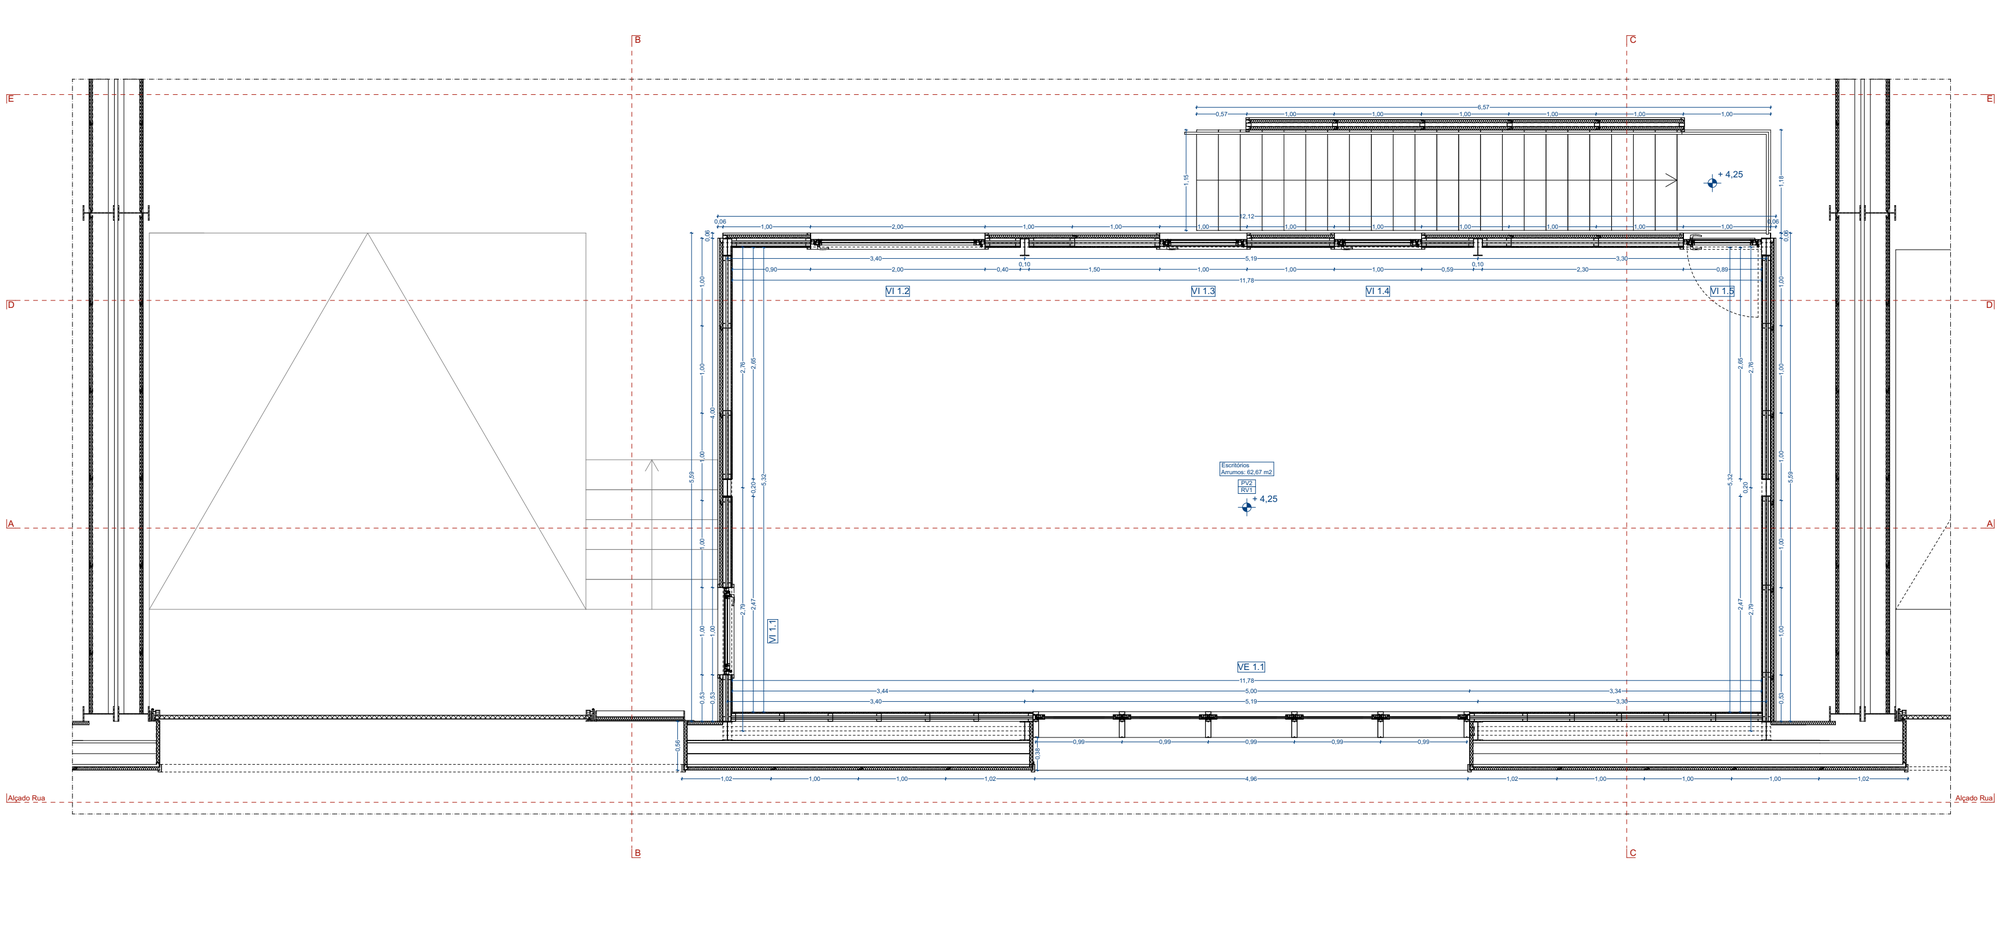

NOTAS :

NÃO MEDIR DESENHOS; USAR SÓ COTAGEM ; COTAS INDICADAS EM METROS;
QUALQUER MEDIDA INDICADA É SUJEITA A CONFIRMAÇÃO EM OBRA;
EM CASO DE INCOERÊNCIA ENTRE DESENHOS A ESCALA MAIS AMPLIADA É A QUE VIGORA ;
QUAISQUER DÚVIDAS DE INTERPRETAÇÃO DEVEM SER ATEMPADAMENTE ESCLARECIDAS COM OS PROJETISTAS, QUE FORNECERÃO PORMENORES À ESCALA ADEQUADA.

LEGENDAS DE ELEMENTOS:

VI - vão interior
VE - vão exterior
MOB - mobiliário
QE - quadro eléctrico

LEGENDA DE ACABAMENTOS


PV 1 - Pavimento em Betão Afagado.
PV 2 - Pavimento Vinílico tipo Gerflor Taralay Cemento 0543 Brescia
PV 3 - pavimento contínuo tipo Terrazzo

TC 1 - Tecto suspenso metálico microperfuradotipo Gabelex ` cor RAL 9010 Branco

RV 1 - Revestimento de parede em gesso laminado
RV 2 - Revestimento de parede em gesso laminado hidrófugo
RV 3 - Revestimento de parede cerâmico 15x15 tipo "Cinca M15X15" à cor 5602 Cinza Prata

LEGENDA DE TRAMAS

- betão estrutural
- brita
- tout-venant
- tijolo
- reboco/ gesso laminado
- aço estrutural
- areia
- terreno

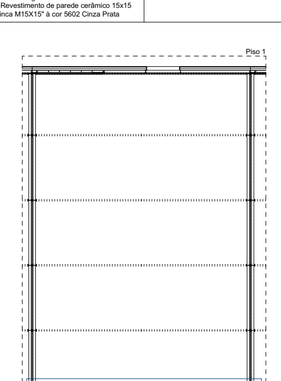

Requerente:

O FELIZ - IMOBILIÁRIA, S.A.

Nome projeto:

Pavilhões Castêlo da Maia

Local:

Rua Armindo Moreira 4475 - 178 Maia

Técnico resp. :

António do Fundo Ferreira, arq.

Colaboradores :

Manuel Lemos

Especialidade:	Fase:	Revisão:
Projecto de Arquitectura	Execução	EX_01

Nome do desenho:


Planta Piso 1

N.º projecto:	Data:	Escala:	Nº desenho:
P067	21/02/20	1:50	**12**

ADOFF

Rua Gonçalves Zarco 1129B Sala 306
4450 - 685 Leça da Palmeira · Portugal
+351 221 128 312 · +351 918 703 669
www.adoff.pt · geral@adoff.pt

ESTE DESENHO NÃO PODE SER REPRODUZIDO OU COPIADO NO TODO OU EM PARTE SEM AUTORIZAÇÃO EXPRESSA.RESERVADOS TODOS OS DIREITOS PELA LEGISLAÇÃO EM VIGOR. DECRETO-LEI Nº 63/85 (14 DE MARÇO)

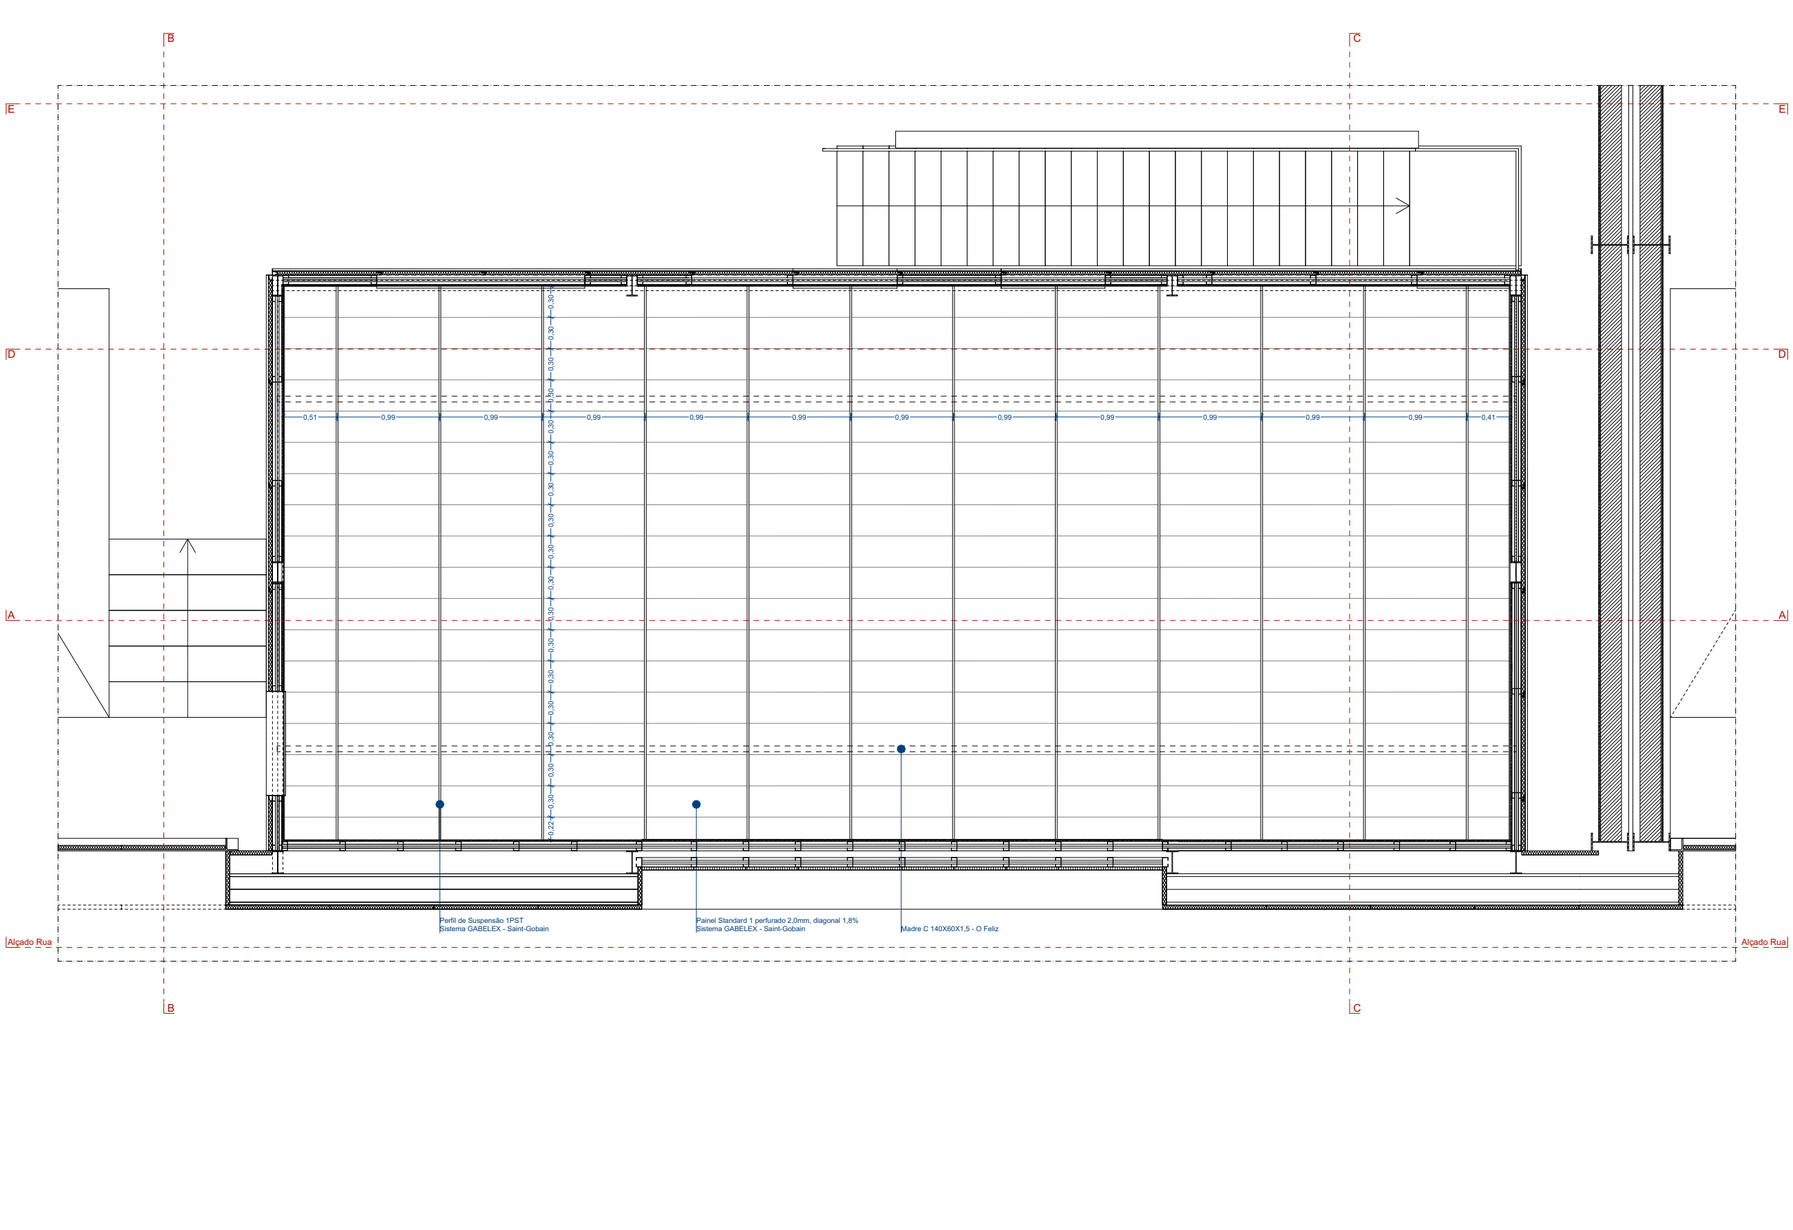

NOTAS :

NÃO MEDIR DESENHOS; USAR SÓ COTAGEM ; COTAS INDICADAS EM METROS;
QUALQUER MEDIDA INDICADA É SUJEITA A CONFIRMAÇÃO EM OBRA;
EM CASO DE INCOERÊNCIA ENTRE DESENHOS A ESCALA MAIS AMPLIADA É A QUE VIGORA ;
QUAISQUER DÚVIDAS DE INTERPRETAÇÃO DEVEM SER ATEMPADAMENTE ESCLARECIDAS COM OS PROJETISTAS, QUE FORNECERÃO PORMENORES À ESCALA ADEQUADA.

LEGENDAS DE ELEMENTOS:

VI - vão interior
VE - vão exterior
MOB - mobiliário
QE - quadro eléctrico

LEGENDA DE ACABAMENTOS


PV 1 - Pavimento em Betão Afagado.
PV 2 - Pavimento Vinilico tipo Gerflor Taralay Cemento 0543 Brescia
PV 3 - pavimento continuo tipo Terrazzo

TC 1 - Tecto suspenso metálico microperfuradotipo Gabelex ¨cor RAL 9010 Branco

RV 1 - Revestimento de parede em gesso laminado
RV 2 - Revestimento de parede em gesso laminado hidrófugo
RV 3 - Revestimento de parede cerâmico 15x15 tipo "Cinca M15X15" à cor 5602 Cinza Prata

LEGENDA DE TRAMAS

- betão estrutural
- brita
- tout-venant
- tijolo
- reboco/ gesso laminado
- aço estrutural
- areia
- terreno

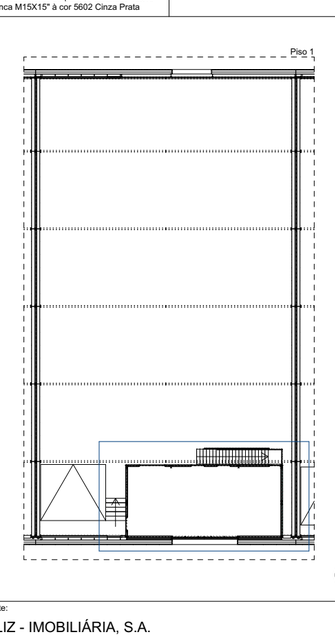

Requerente:
O FELIZ - IMOBILIÁRIA, S.A.

Nome projeto:
Pavilhões Castêlo da Maia

Local:
Rua Armindo Moreira 4475 - 178 Maia

Técnico resp. :
António do Fundo Ferreira, arq.

Colaboradores :
Manuel Lemos

Especialidade:	Fase:	Revisão:
Projecto de Arquitectura	Execução	EX_01

Nome do desenho:


Planta de Tectos

N.º projecto:	Data:	Escala:	Nº desenho:
P067	21/02/20	1:50	**13**


ADOFF

Rua Gonçalves Zarco 1129B Sala 306
4450 - 685 Leça da Palmeira · Portugal
+351 221 128 312 · +351 918 703 669
www.adoff.pt · geral@adoff.pt


* ESTE DESENHO NÃO PODE SER REPRODUZIDO OU COPIADO NO TODO OU EM PARTE SEM AUTORIZAÇÃO EXPRESSA RESERVADOS TODOS OS DIREITOS PELA LEGISLAÇÃO EM VIGOR, DECRETO-LEI Nº 63/85 (14 DE MARÇO)

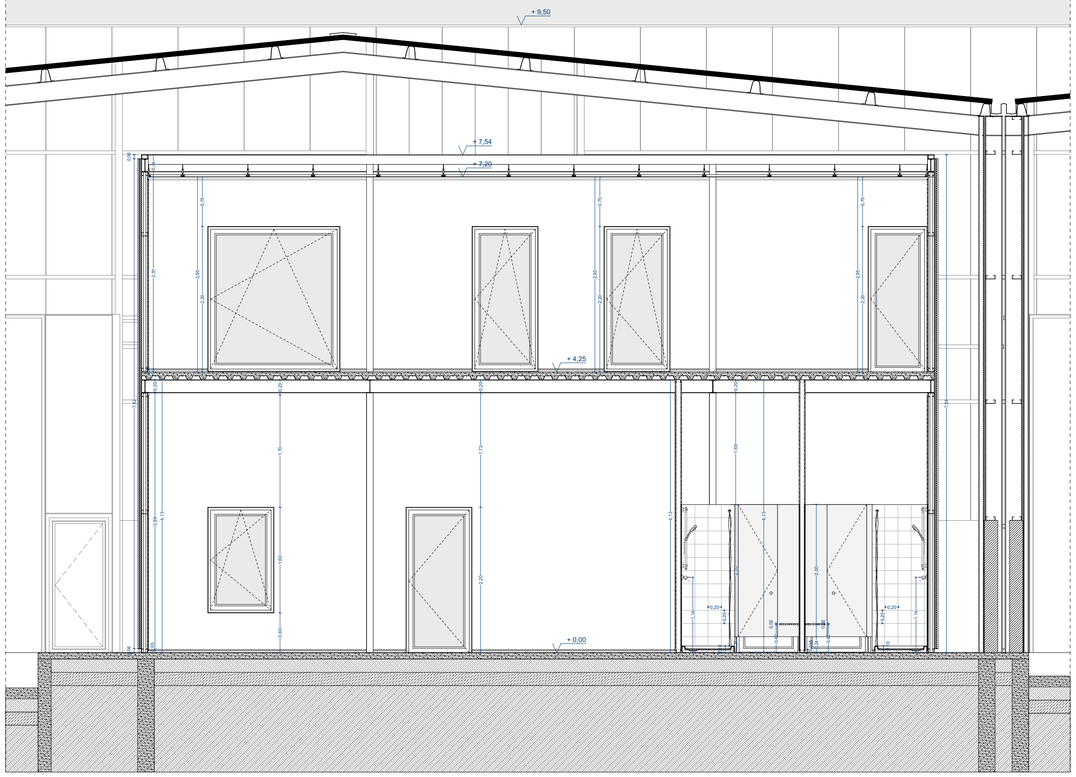


Corte AA

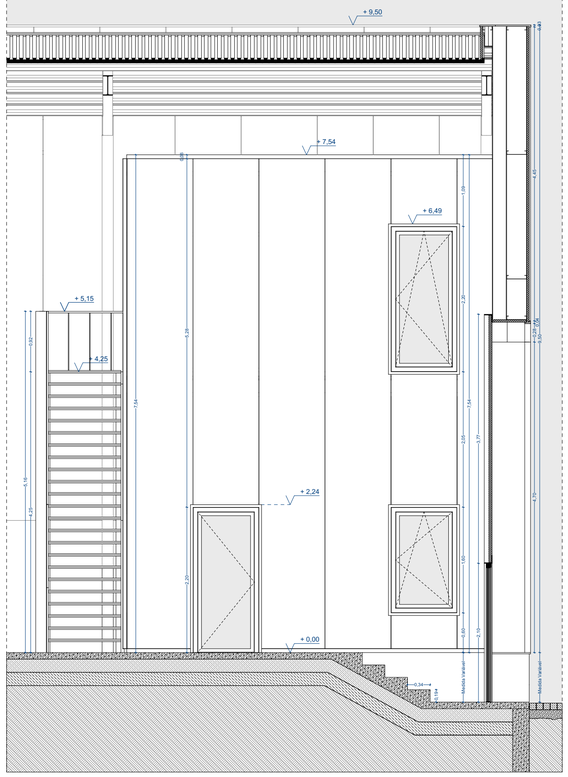


Corte BB

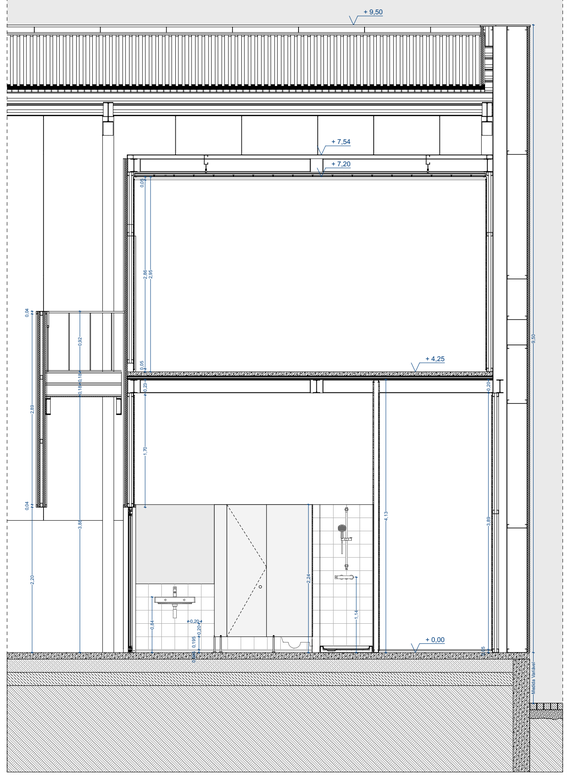

Corte CC

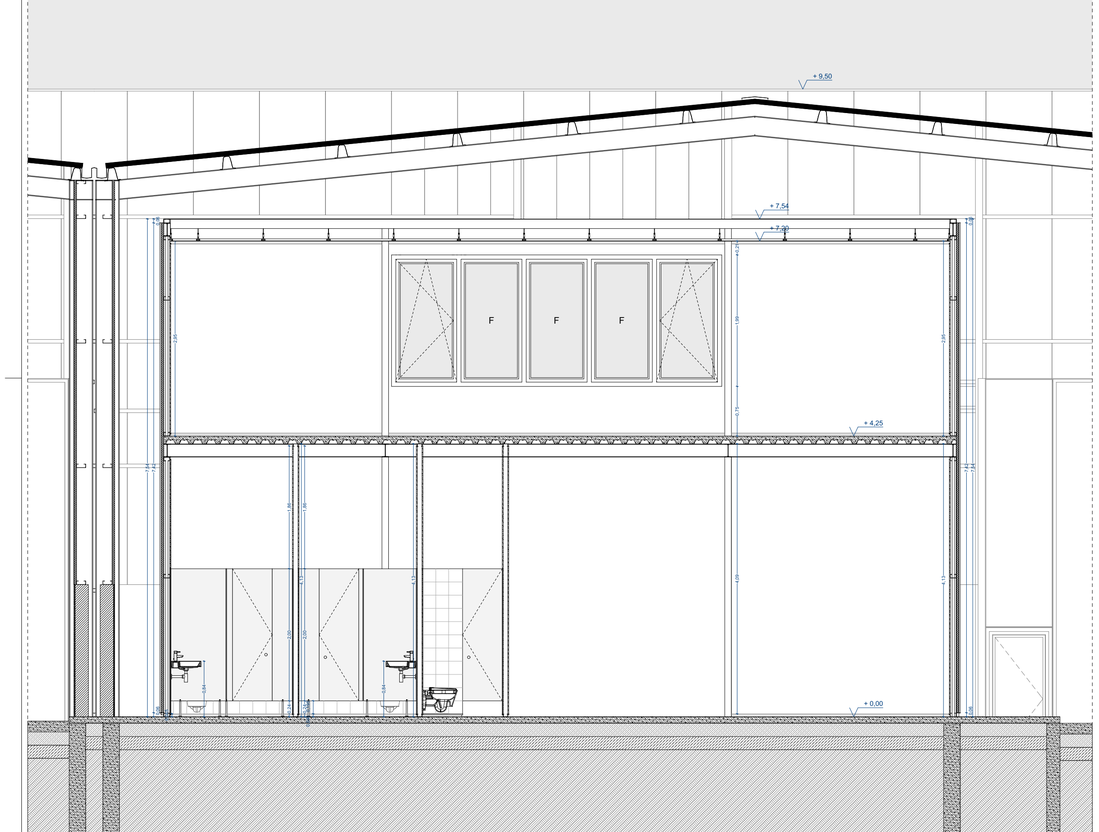

Corte DD

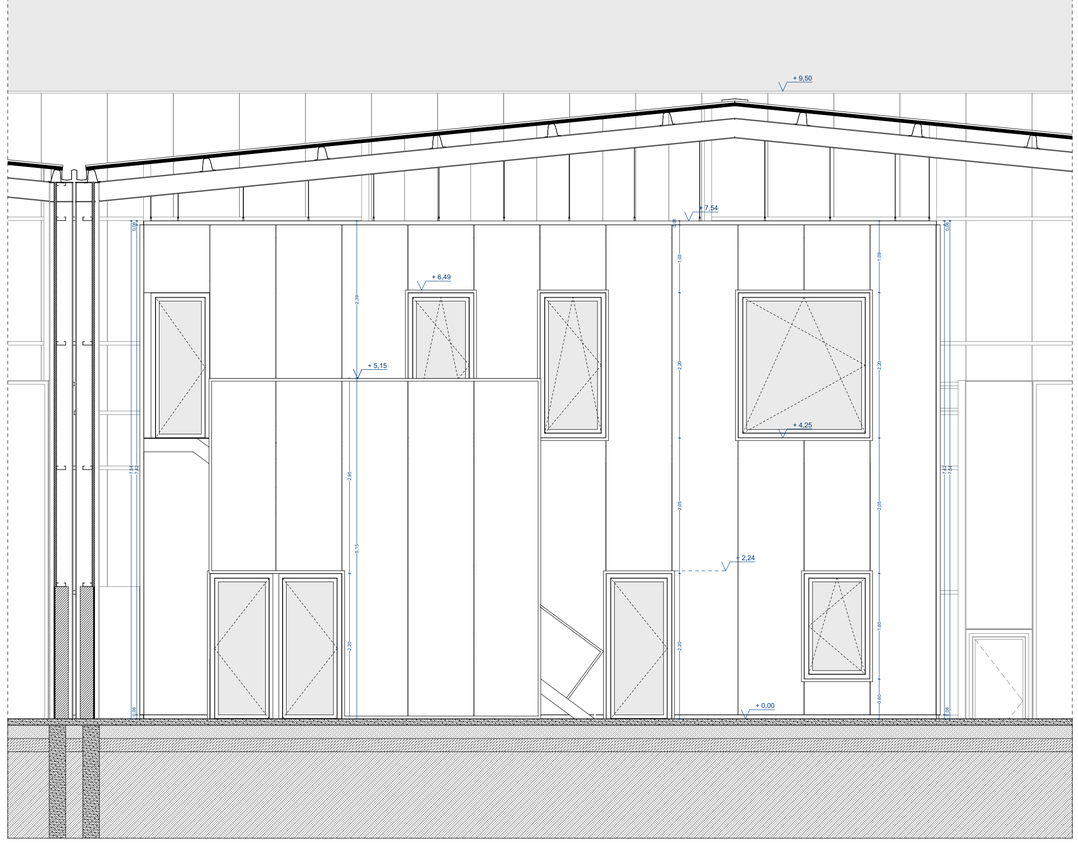


Corte EE

Notas:

NÃO MEDIR DESENHOS; USAR SÓ COTAGEM ; COTAS INDICADAS EM METROS;
QUALQUER MEDIDA INDICADA É SUJEITA A CONFIRMAÇÃO EM OBRA;
EM CASO DE INCOERÊNCIA ENTRE DESENHOS A ESCALA MAIS AMPLIADA É A QUE VIGORA ;
QUAISQUER DÚVIDAS DE INTERPRETAÇÃO DEVEM SER ATEMPADAMENTE ESCLARECIDAS
COM OS PROJETISTAS, QUE FORNECERÃO PORMENORES À ESCALA ADEQUADA.

Legendas :

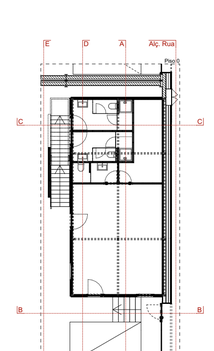

Requerente:

O FELIZ - IMOBILIÁRIA, S.A.

Nome projeto:

Pavilhões Castêlo da Maia

Local:

Rua Armindo Moreira 4475 - 178 Maia

Técnico resp. :

António do Fundo Ferreira, arq.

Colaboradores :

Manuel Lemos

Especialidade:	Fase:	Revisão:
Projecto de Arquitectura	Execução	EX_01

Nome do desenho:


Cortes AA/ BB/ CC/ DD/ EE

Nº projecto:	Data:	Escala:	Nº desenho:
P067	21/02/20	1:50	14

ADOFF

Rua Gonçalves Zarco 1129B Sala 306
4450 - 685 Leça da Palmeira · Portugal
+351 221 128 312 · +351 918 703 669
www.adoff.pt · geral@adoff.pt


ESTE DESENHO NÃO PODE SER REPRODUZIDO OU COPIADO NO TODO OU EM PARTE SEM AUTORIZAÇÃO EXPRESSA RESERVADOS TODOS OS DIREITOS PELA LEGISLAÇÃO EM VIGOR, DECRETO-LEI Nº 63/85 (14 DE MARÇO)

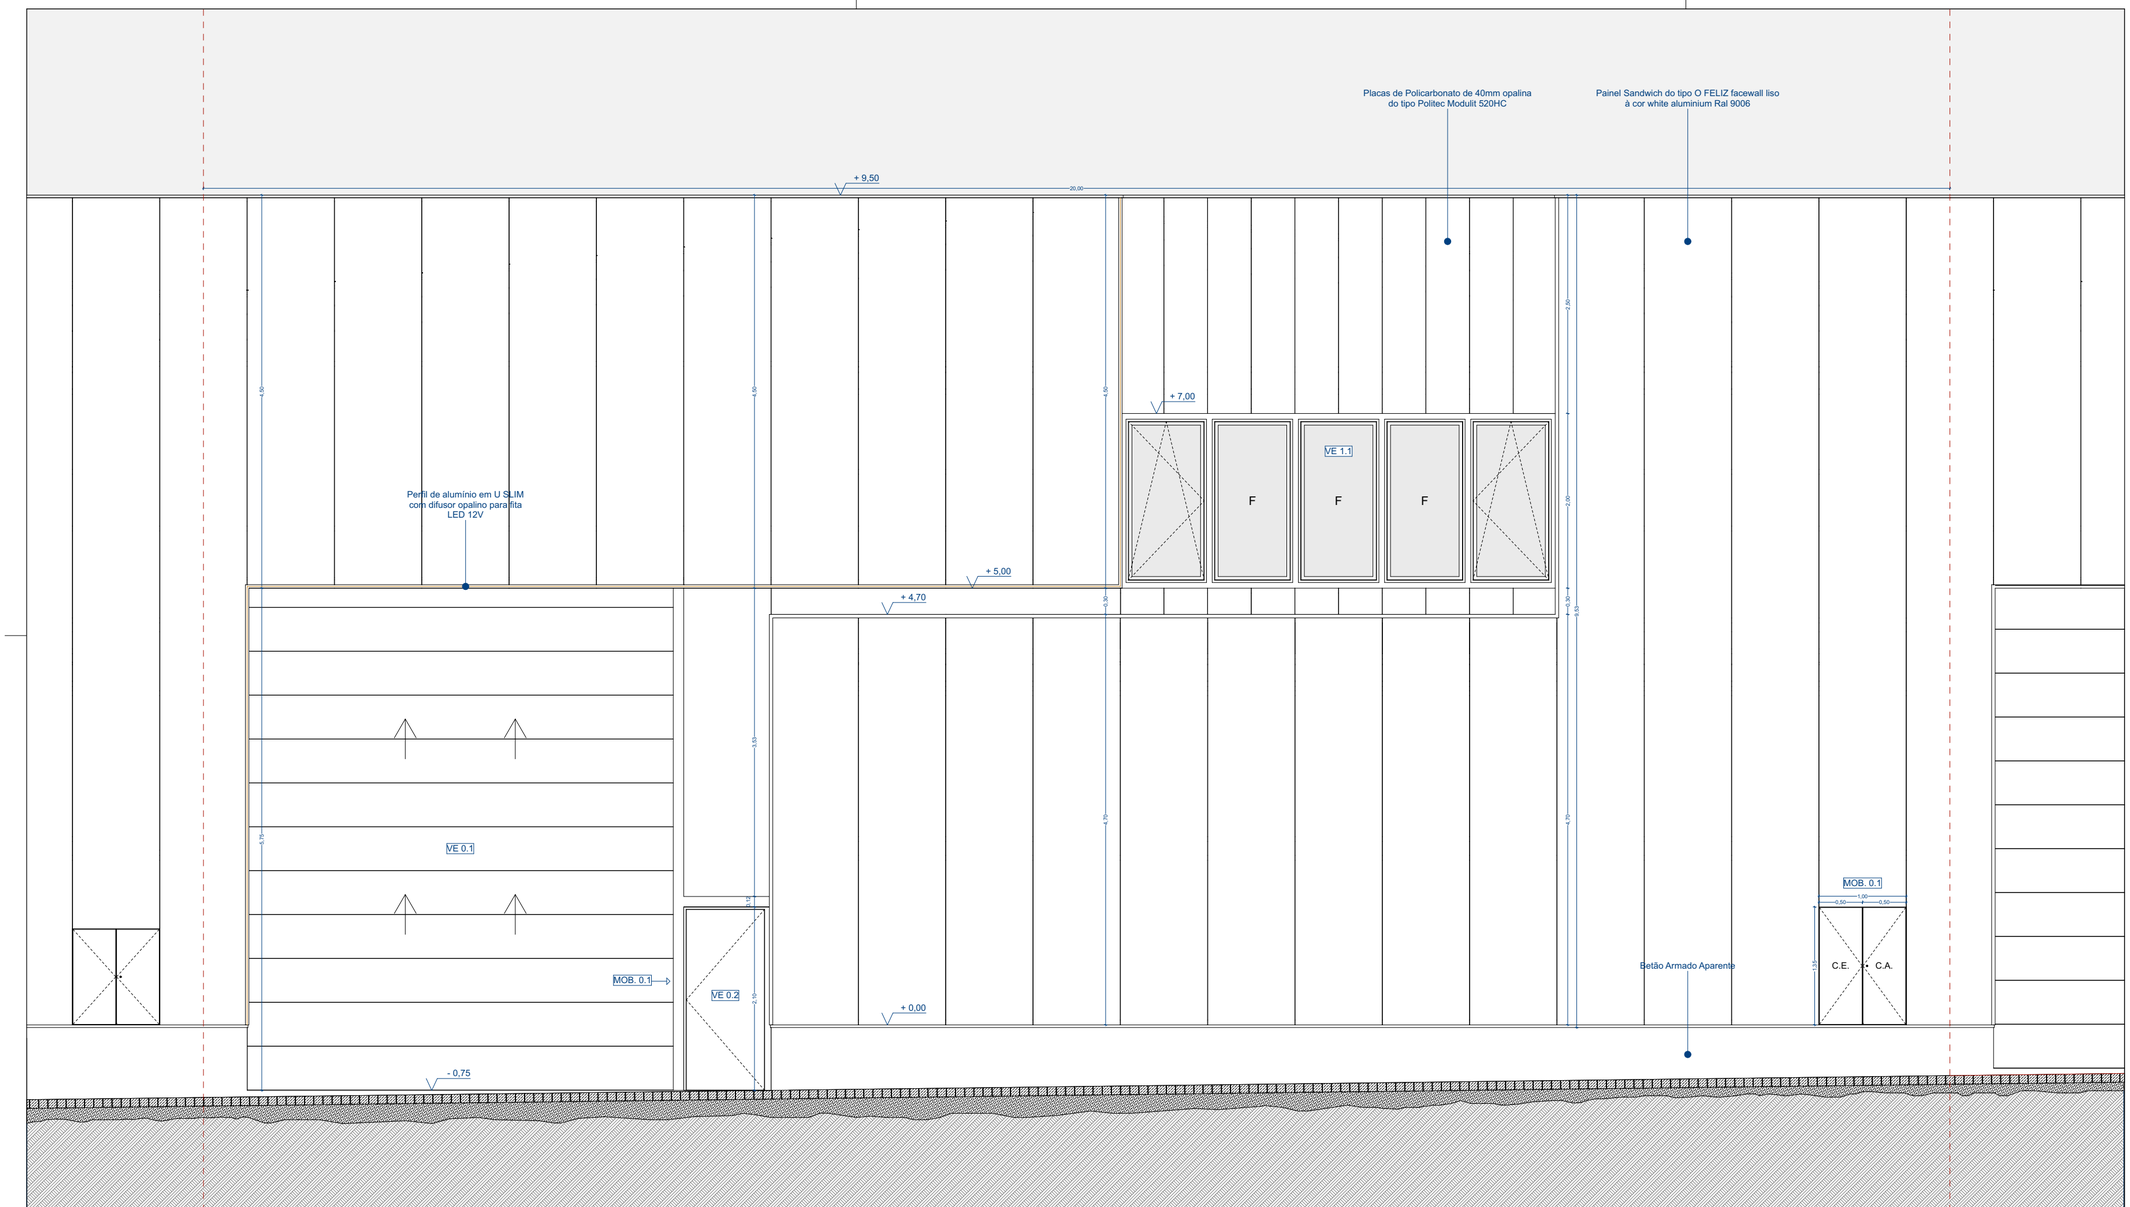

NOTAS :

NÃO MEDIR DESENHOS; USAR SÓ COTAGEM ; COTAS INDICADAS EM METROS;
QUALQUER MEDIDA INDICADA É SUJEITA A CONFIRMAÇÃO EM OBRA;
EM CASO DE INCOERÊNCIA ENTRE DESENHOS A ESCALA MAIS AMPLIADA É A QUE VIGORA ;
QUAISQUER DÚVIDAS DE INTERPRETAÇÃO DEVEM SER ATEMPADAMENTE ESCLARECIDAS
COM OS PROJETISTAS, QUE FORNECERÃO PORMENORES À ESCALA ADEQUADA.

LEGENDAS :

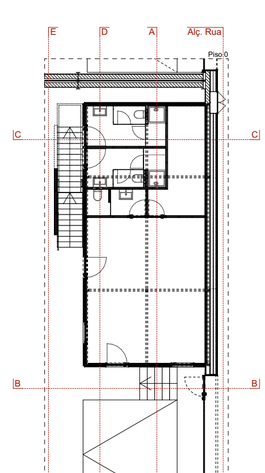

Requerente:

O FELIZ - IMOBILIÁRIA, S.A.

Nome projeto:

Pavilhões Castêlo da Maia

Local:

Rua Armindo Moreira 4475 - 178 Maia

Técnico resp. :

António do Fundo Ferreira, arq.

Colaboradores :

Manuel Lemos

Especialidade:	Fase:	Revisão:
Projecto de Arquitectura	Execução	EX_01

Nome do desenho:

Alçado Rua

N.º projecto:	Data:	Escala:	Nº desenho:
P067	21/02/20	1:50	15

ADOFF

Rua Gonçalves Zarco 1129B Sala 306


4450 - 685 Leça da Palmeira · Portugal

+351 221 128 312 · +351 918 703 669

www.adoff.pt · geral@adoff.pt

© ESTE DESENHO NÃO PODE SER REPRODUZIDO OU COPIADO NO TODO OU EM PARTE SEM AUTORIZAÇÃO EXPRESSA.RESERVADOS TODOS OS DIREITOS PELA LEGISLAÇÃO EM VIGOR. DECRETO-LEI Nº 63/85 (14 DE MARÇO)

1

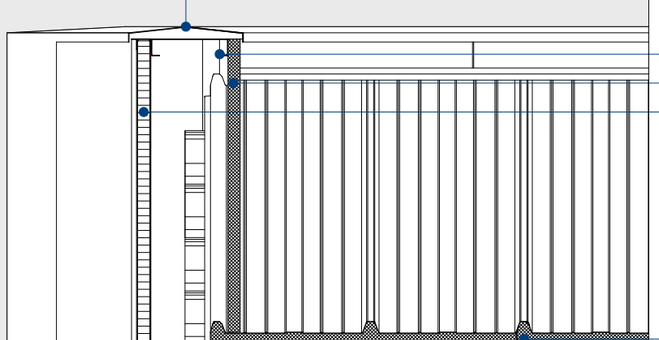

Capacete no topo das plantibandas, em chapa lacada simples de 0,5mm de esp.


Madre "C" 250 x 70 x 1,8 - O FELIZ

Painel Sandwich tipo Facewall Liso de 40mm - White Aluminium RAL 9006 - O FELIZ

Painéis de policarbonato de 40mm opalino do tipo Politec 520 HC - MODULIT

Painel Sandwich 3 ondas para cobertura do tipo TOPCOVER 3 50mm - O FELIZ

2

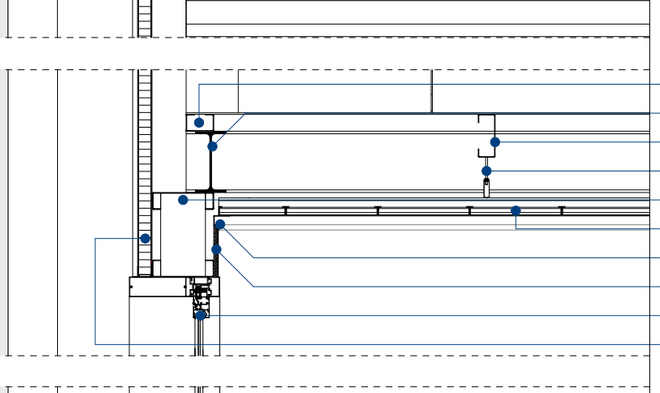

Montante de estrutura para parede de gesso laminado - 70mm - KNAUF

Viga IPE 200 - O FELIZ

Madre "C" 140X60X1,5 - O FELIZ

Peça de Suspensão SGSV em aço galvanizado e Perfil de Susp. 1PST de aluminio - GABELEX

Madre "C" 200 x 65 x 1,8 - O FELIZ

Painel Standard 1 - GABELEX


Rodatecto em chapa quinada lacada à cor pure white RAL 9010

Gesso laminado Tipo A - Standard pintado à cor RAL pure white 9010 - KNAUF

Janela em perfis de alumínio acetinado, Série A.080 Sistema de fachada clássica RPT - EXTRUSAL

Painéis de policarbonato de 40mm opalino do tipo Politec 520 HC - MODULIT

3

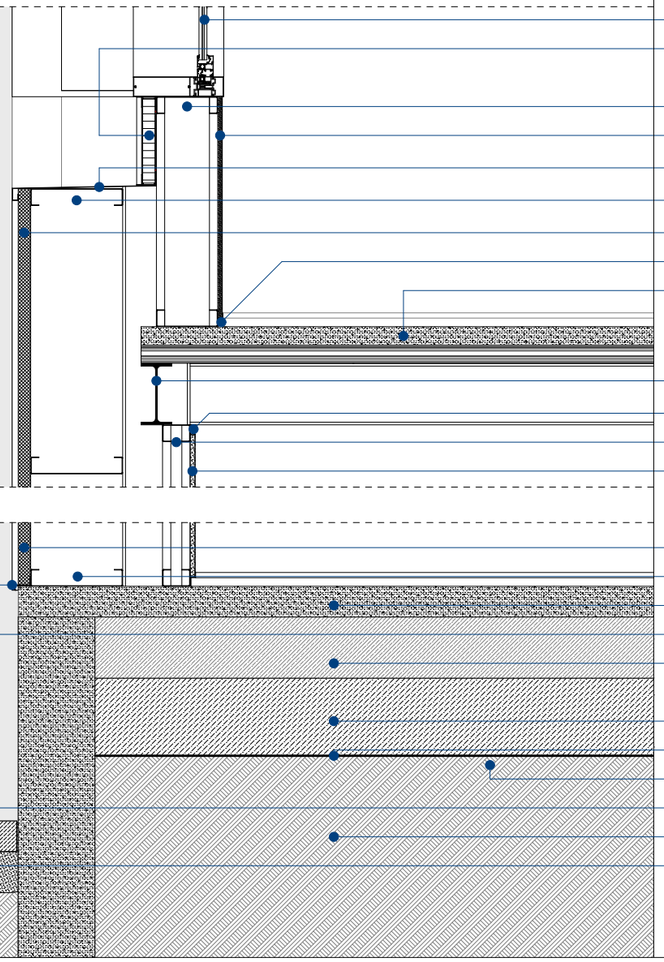

Janela em perfis de alumínio acetinado, Série A.080 Sistema de fachada clássica RPT - EXTRUSAL

Painéis de policarbonato de 40mm opalino do tipo Politec 520 HC - MODULIT

Madre "C" 200 x 65 x 1,8 - O FELIZ

Gesso laminado Tipo A - Standard pintado à cor RAL pure white 9010 - KNAUF

Remate em chapa quinada lacado à cor RAL 9006 - White Aluminum

Madre "C" 300 x 80 x 2,0 - O FELIZ

Painel Sandwich tipo Facewall Liso de 40mm - White Aluminium RAL 9006 - O FELIZ

Rodapé em chapa quinada lacada à cor pure white RAL 9010

Laje colaborante H60 - O FELIZ

Viga IPE 200 - O FELIZ

Rodatecto em chapa quinada lacada à cor pure white RAL 9010

Montante de estrutura para parede de gesso laminado - 70mm - KNAUF

Gesso laminado Tipo A - Standard pintado à cor RAL pure white 9010 - KNAUF

4

Painel Sandwich tipo Facewall Liso de 40mm - White Aluminium RAL 9006 - O FELIZ

Madre "C" 300 x 80 x 2,0 - O FELIZ

Betão reforçado c/ fibras metálicas Dramix RC 65/60-BNc/ endurecedor de superfície Superquartz

Remate em chapa quinada lacada à cor white aluminium RAL 9006

Tout-venant 200mm

Brita 15/25 250mm

Manta Geotextil Imperset - 400g/cm^2

Aterro compactado

Pavimento em cubo de granito 100x100mm

Terreno

Areia

Dimensão da Folha - 297*420mm


A3

A4

Notas:

NÃO MEDIR DESENHOS; USAR SÓ COTAGEM ; COTAS INDICADAS EM METROS;
QUALQUER MEDIDA INDICADA É SUJEITA A CONFIRMAÇÃO EM OBRA;
EM CASO DE INCOERÊNCIA ENTRE DESENHOS A ESCALA MAIS AMPLIADA É A QUE VIGORA ;
QUAISQUER DÚVIDAS DE INTERPRETAÇÃO DEVEM SER ATEMPADAMENTE ESCLARECIDAS
COM OS PROJETISTAS, QUE FORNECERÃO PORMENORES À ESCALA ADEQUADA.

Legendas :

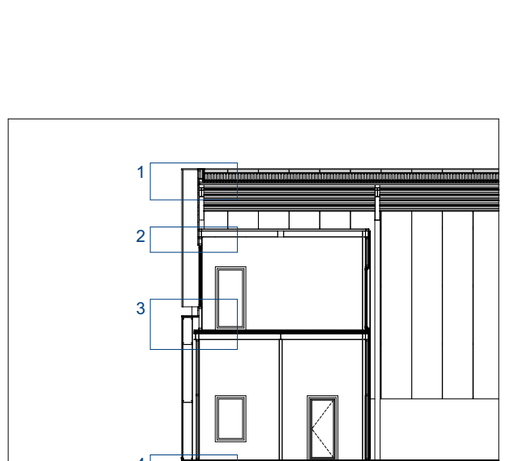

Requerente:

O FELIZ - IMOBILIÁRIA, S.A.

Nome projeto:

Pavilhões Castêlo da Maia

Local:

Rua Armindo Moreira 4475 - 178 Maia

Técnico resp. :

António do Fundo Ferreira, arq.

Colaboradores :

Manuel Lemos

Especialidade:	Fase:	Revisão:
Projecto de Arquitectura	Execução	EX_01

Nome do desenho:

Corte Construtivo | Lote 6

N.º projecto:	Data:	Escala:	Nº desenho:
P067	21/02/20	1:20, 1:200	**16**

ADOFF


Rua Gonçalves Zarco 1129B Sala 306

4450 - 685 Leça da Palmeira · Portugal


+351 221 128 312 · +351 918 703 669

www.adoff.pt · geral@adoff.pt

* ESTE DESENHO NÃO PODE SER REPRODUZIDO OU COPIADO NO TODO OU EM PARTE SEM AUTORIZAÇÃO EXPRESSA RESERVADOS TODOS OS DIREITOS PELA LEGISLAÇÃO EM VIGOR, DECRETO-LEI Nº 63/85 (14 DE MARÇO)

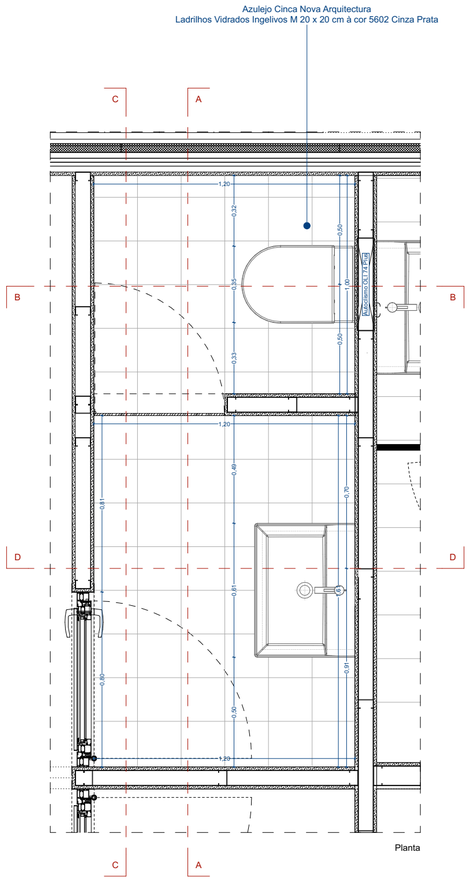


Planta

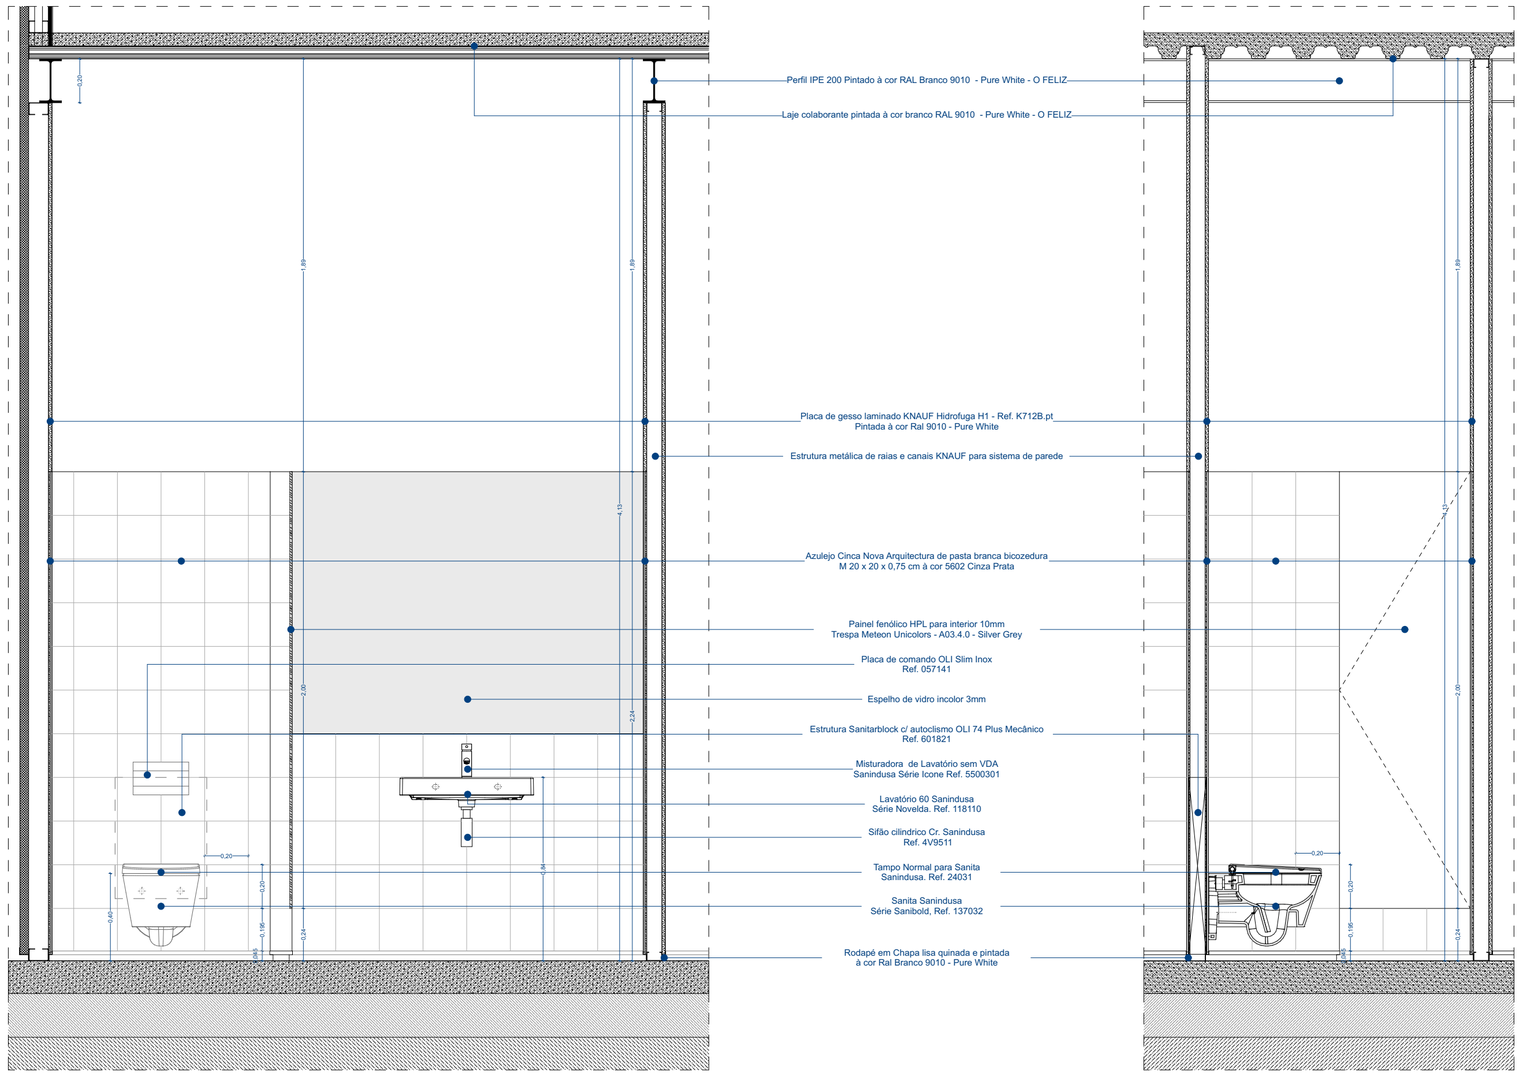

Corte AA

Corte BB

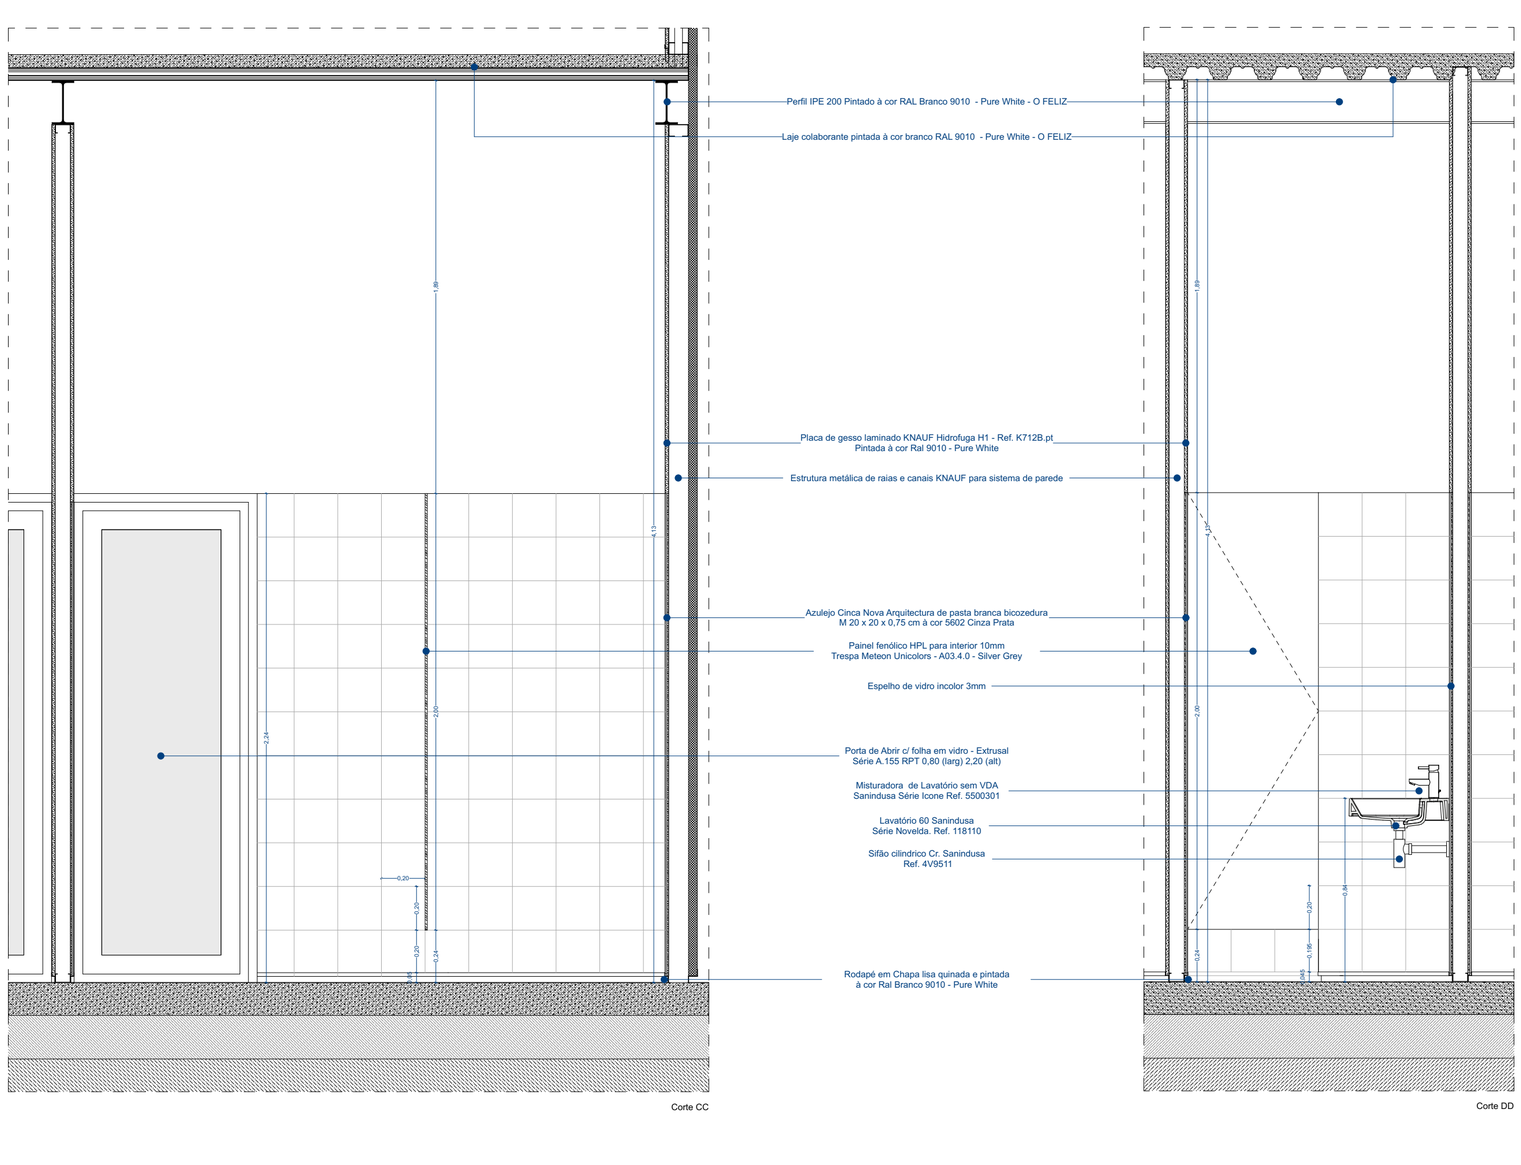


Corte CC

Corte DD

Notas:

NÃO MEDIR DESENHOS; USAR SÓ COTAGEM ; COTAS INDICADAS EM METROS;
QUALQUER MEDIDA INDICADA É SUJEITA A CONFIRMAÇÃO EM OBRA;
EM CASO DE INCOERÊNCIA ENTRE DESENHOS A ESCALA MAIS AMPLIADA É A QUE VIGORA ;
QUAISQUER DÚVIDAS DE INTERPRETAÇÃO DEVEM SER ATEMPADAMENTE ESCLARECIDAS
COM OS PROJETISTAS, QUE FORNECERÃO PORMENORES À ESCALA ADEQUADA.

Legendas :

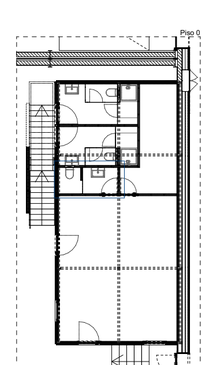

N

Requerente:
O FELIZ - IMOBILIÁRIA, S.A.

Nome projeto:
Pavilhões Castêlo da Maia

Local:
Rua Armindo Moreira 4475 - 178 Maia

Técnico resp. :
António do Fundo Ferreira, arq.

Colaboradores :
Manuel Lemos

Especialidade:	Fase:	Revisão:
Projecto de Arquitectura	Execução	EX_01

Nome do desenho:


WC Serviço

N.º projecto:	Data:	Escala:	Nº desenho:
P067	21/02/20	1:20	17


ADOFF

Rua Gonçalves Zarco 1129B Sala 306
4450 - 685 Leça da Palmeira · Portugal
+351 221 128 312 · +351 918 703 669
www.adoff.pt · geral@adoff.pt

* ESTE DESENHO NÃO PODE SER REPRODUZIDO OU COPIADO NO TODO OU EM PARTE SEM AUTORIZAÇÃO EXPRESSA RESERVADOS TODOS OS DIREITOS PELA LEGISLAÇÃO EM VIGOR. DECRETO-LEI Nº 63/85 (14 DE MARÇO).

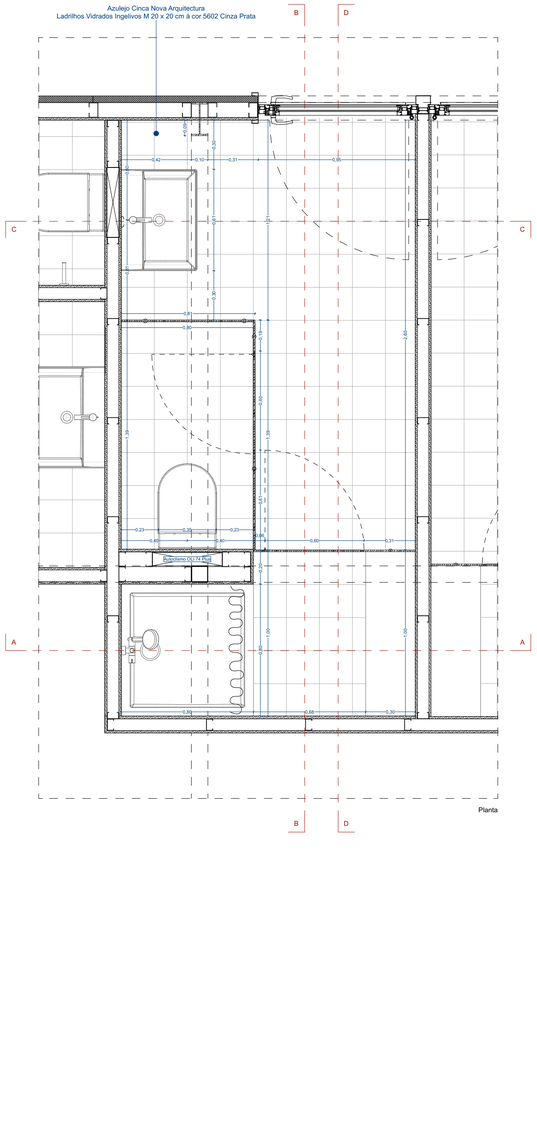


Planta

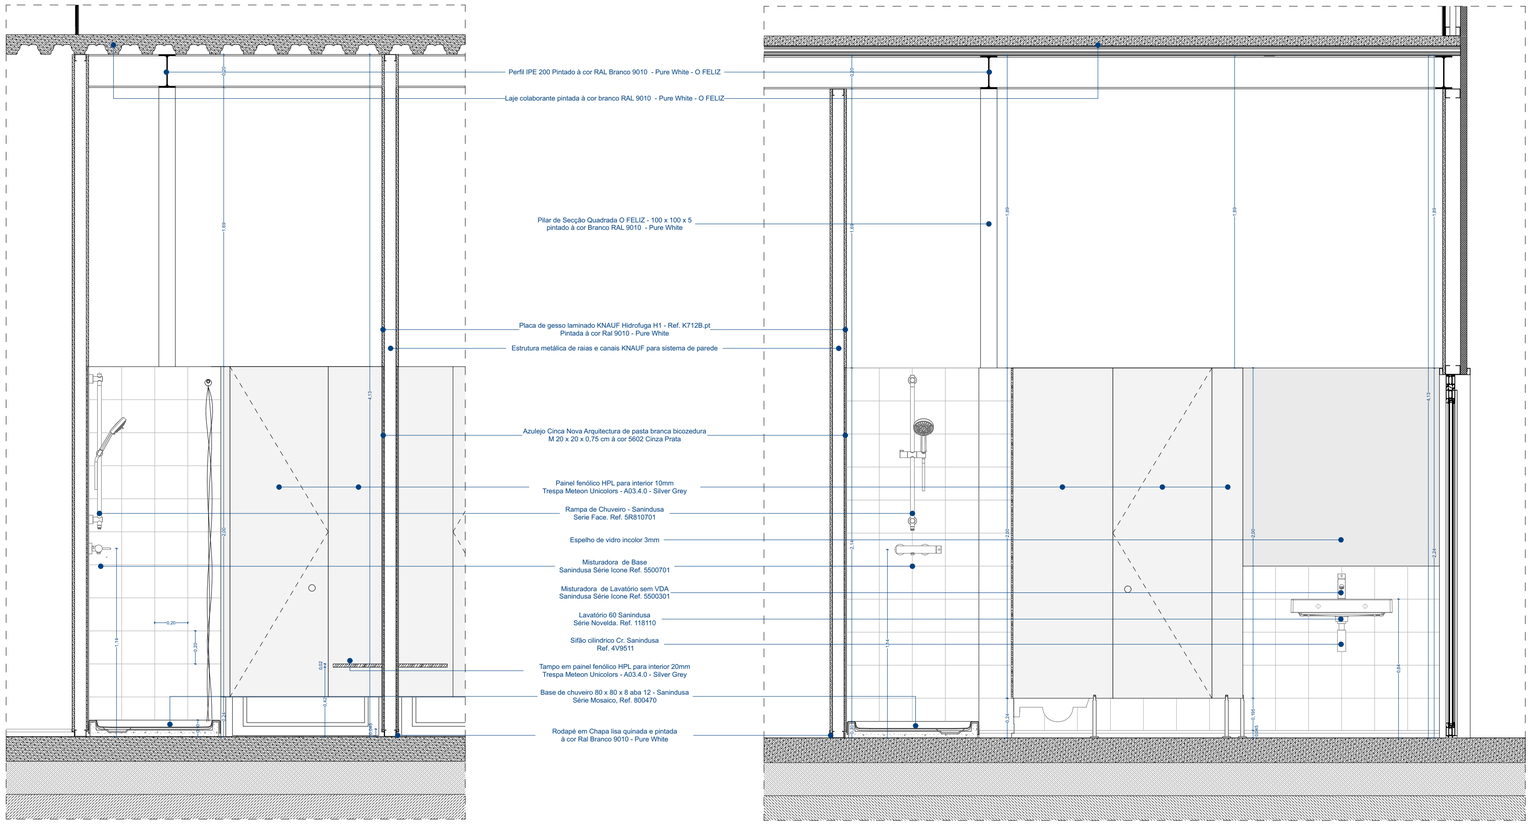

Corte AA

Corte BB

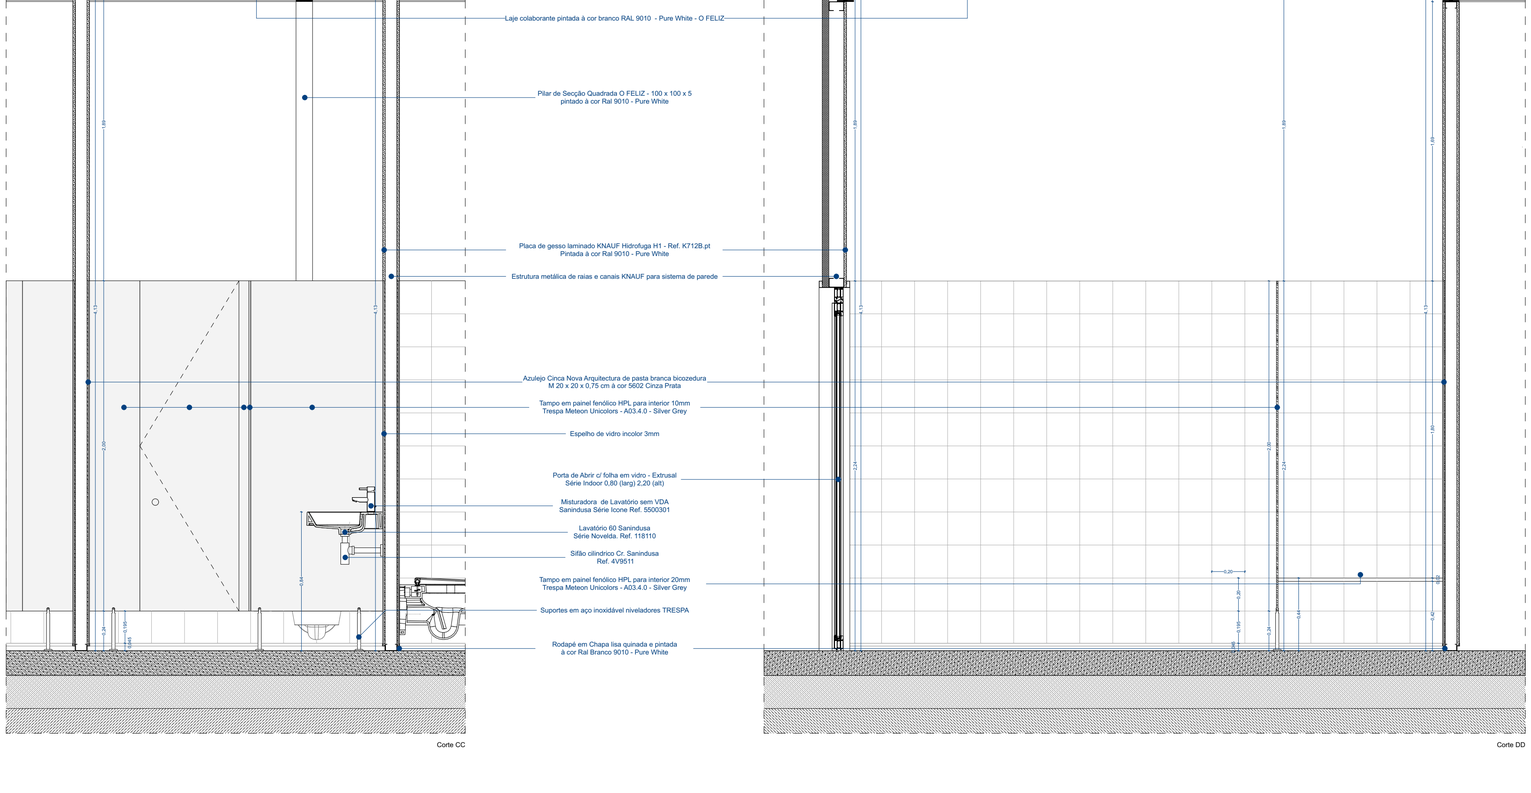


Corte CC

Corte DD

Notas:

NÃO MEDIR DESENHOS; USAR SÓ COTAGEM ; COTAS INDICADAS EM METROS;
QUALQUER MEDIDA INDICADA É SUJEITA A CONFIRMAÇÃO EM OBRA;
EM CASO DE INCOERÊNCIA ENTRE DESENHOS A ESCALA MAIS AMPLIADA É A QUE VIGORA ;
QUAISQUER DÚVIDAS DE INTERPRETAÇÃO DEVEM SER ATEMPADAMENTE ESCLARECIDAS
COM OS PROJETISTAS, QUE FORNECERÃO PORMENORES À ESCALA ADEQUADA.

Legendas :

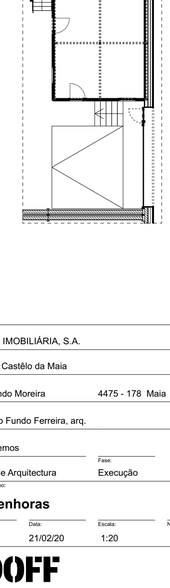

Requerente:

O FELIZ - IMOBILIÁRIA, S.A.

Nome projeto:

Pavilhões Castêlo da Maia

Local:

Rua Armindo Moreira 4475 - 178 Maia

Técnico resp. :

António do Fundo Ferreira, arq.

Colaboradores :

Manuel Lemos

Especialidade:	Fase:	Revisão:
Projecto de Arquitectura	Execução	EX_01

Nome do desenho:


WC Senhoras


Nº projecto:	Data:	Escala:	Nº desenho:
P067	21/02/20	1:20	18


ADOFF

Rua Gonçalves Zarco 1129B Sala 306
4450 - 685 Leça da Palmeira · Portugal
+351 221 128 312 · +351 918 703 669
www.adoff.pt · geral@adoff.pt

ESTE DESENHO NÃO PODE SER REPRODUZIDO OU COPIADO NO TODO OU EM PARTE SEM AUTORIZAÇÃO EXPRESSA RESERVADOS TODOS OS DIREITOS PELA LEGISLAÇÃO EM VIGOR, DECRETO-LEI Nº 63/85 (14 DE MARÇO)

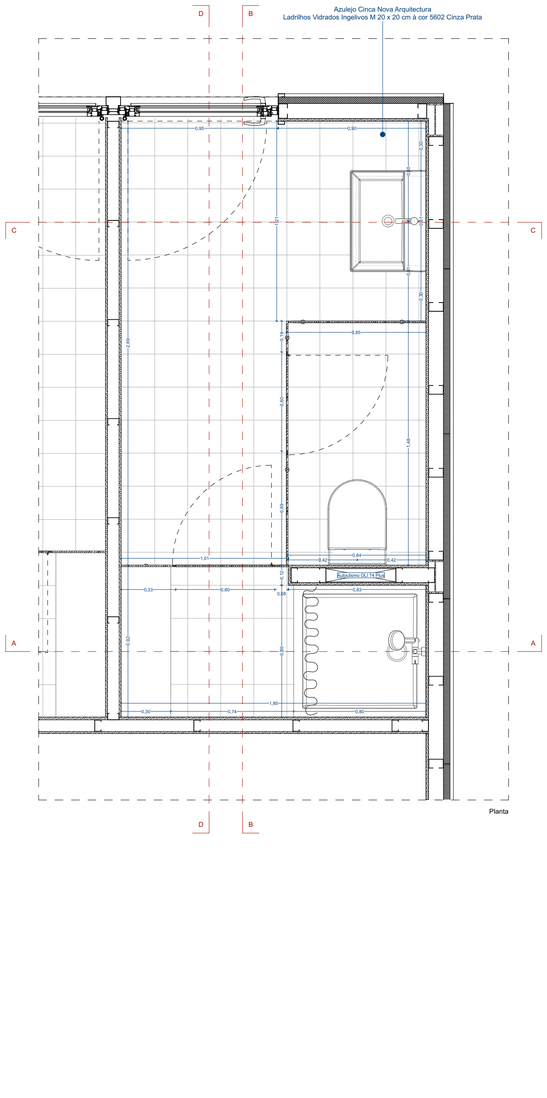

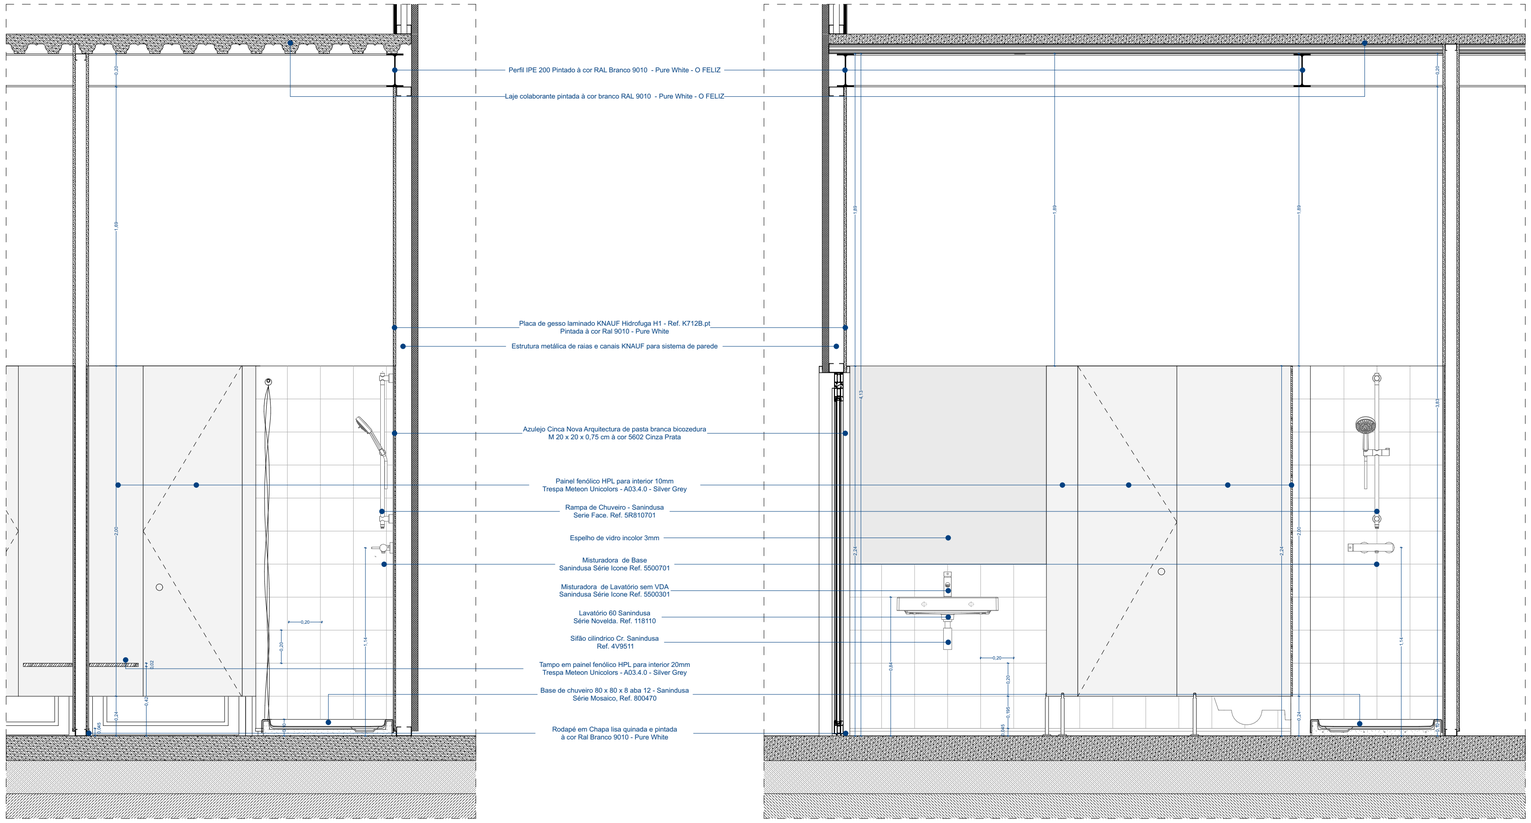


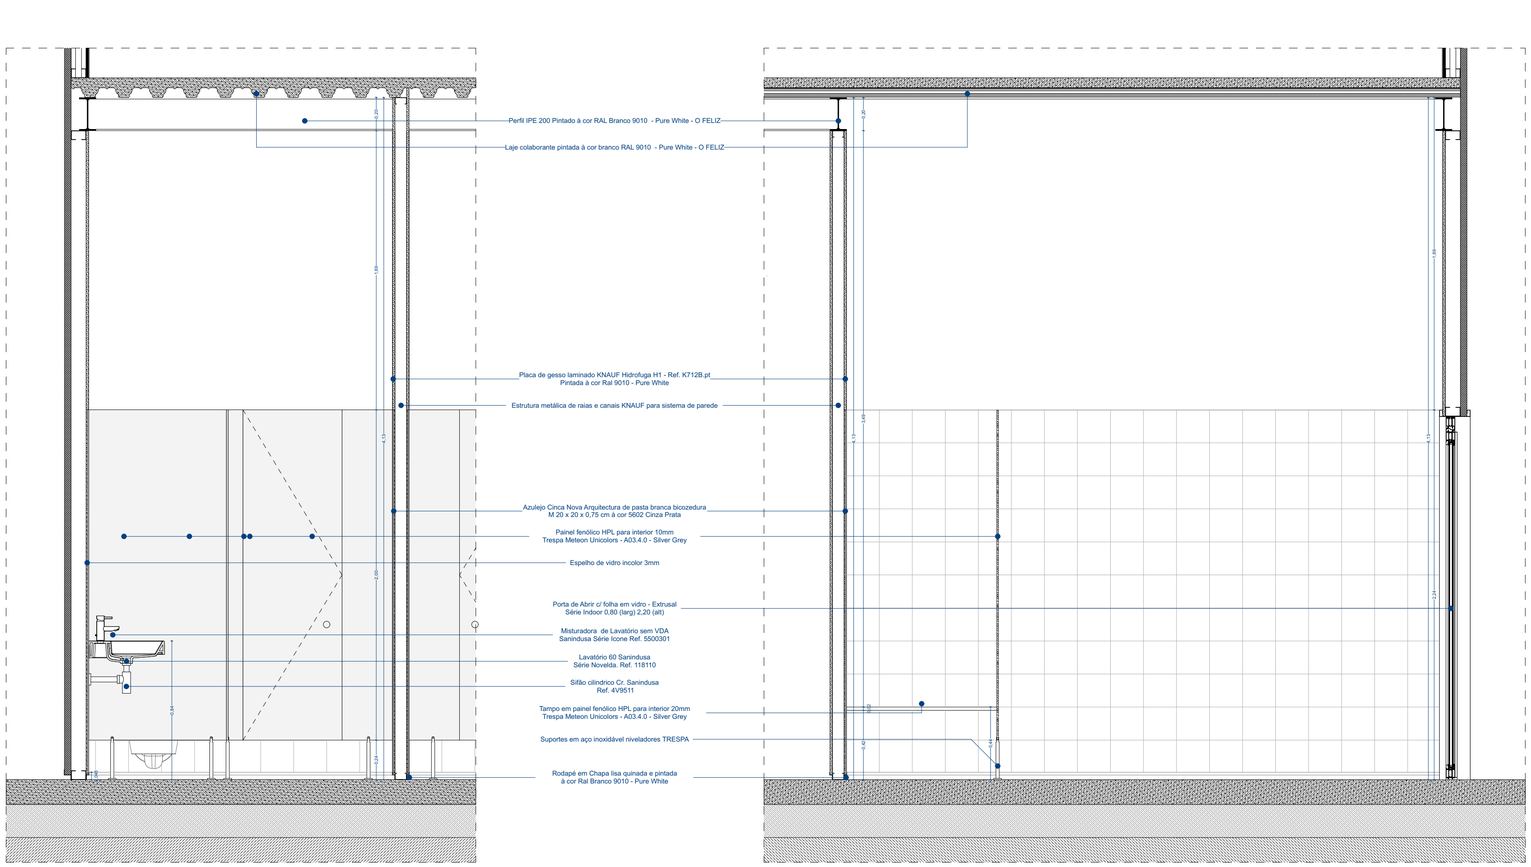

Notes:

NÃO MEDIR DESENHOS: USAR SÓ COTAGEM ; COTAS INDICADAS EM METROS;
QUALQUER MEDIDA INDICADA É SUJEITA A CONFIRMAÇÃO EM OBRA;
EM CASO DE INCOERÊNCIA ENTRE DESENHOS A ESCALA MAIS AMPLIADA É A QUE VIGORA ;
QUAISQUER DÚVIDAS DE INTERPRETAÇÃO DEVEM SER ATEMPADAMENTE ESCLARECIDAS
COM OS PROJETISTAS, QUE FORNECERÃO PORMENORES À ESCALA ADEQUADA.

Legendas :

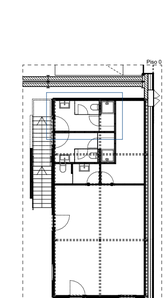

Requerente:
O FELIZ - IMOBILIÁRIA, S.A.

Nome projeto:
Pavilhões Castêlo da Maia

Local:
Rua Armindo Moreira 4475 - 178 Maia

Técnico resp. :
António do Fundo Ferreira, arq.

Colaboradores :
Manuel Lemos


Especialidade:	Fase:	Revisão:
Projecto de Arquitectura	Execução	EX_01

Nome do desenho:
WC Homens


N.º projecto:	Data:	Escala:	Nº desenho:
P067	21/02/20	1:20	**19**

ADOFF
Rua Gonçalves Zarco 1129B Sala 306
4450 - 685 Leça da Palmeira · Portugal
+351 221 128 312 · +351 918 703 669
www.adoff.pt · geral@adoff.pt


ESTE DESENHO NÃO PODE SER REPRODUZIDO OU COPIADO NO TODO OU EM PARTE SEM AUTORIZAÇÃO EXPRESSA RESERVADOS TODOS OS DIREITOS PELA LEGISLAÇÃO EM VIGOR. (DECRETO-LEI Nº 63/85 (14 DE MARÇO))

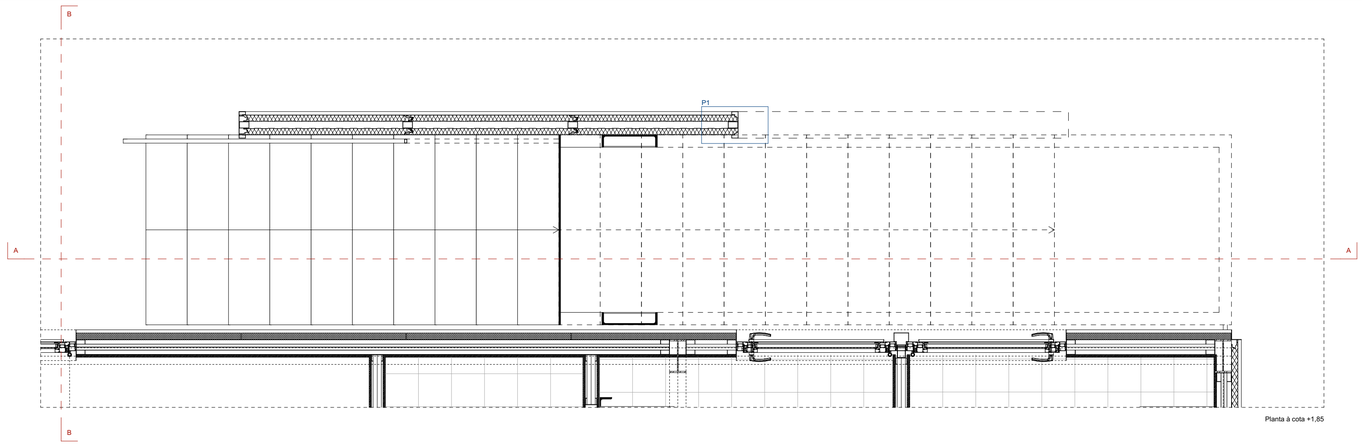


Planta à cota +1,85

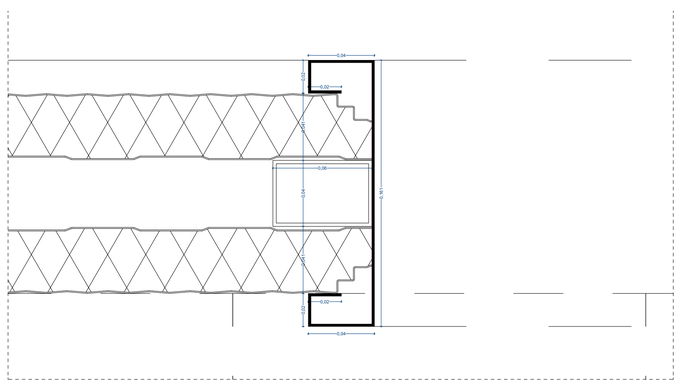


Pormenor 1| 1:2

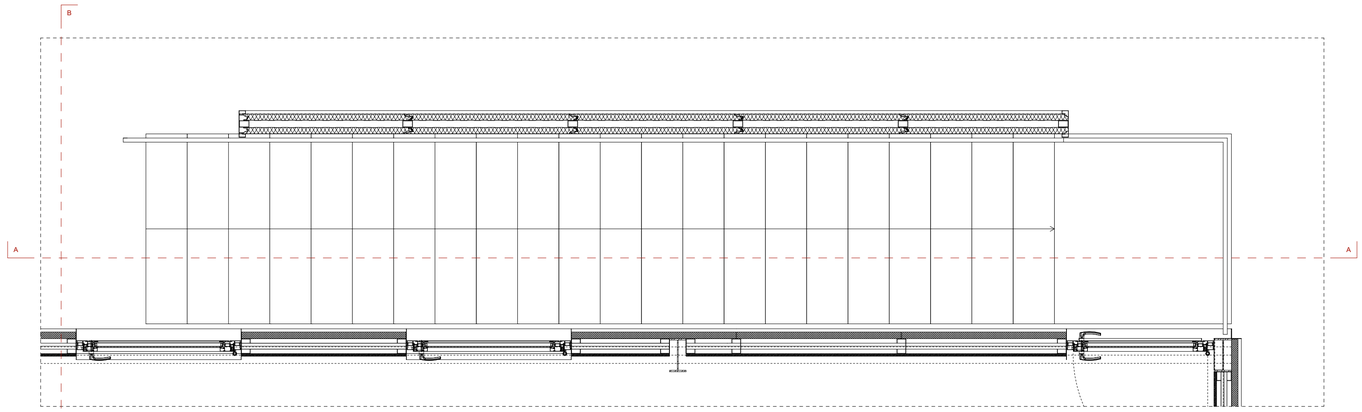


Planta à cota +5,00

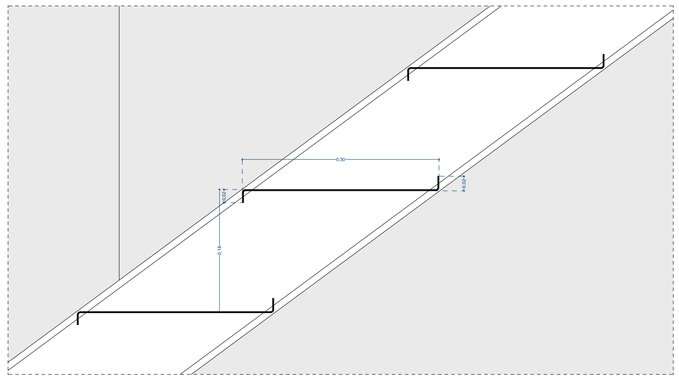


Pormenor 2 | 1:5

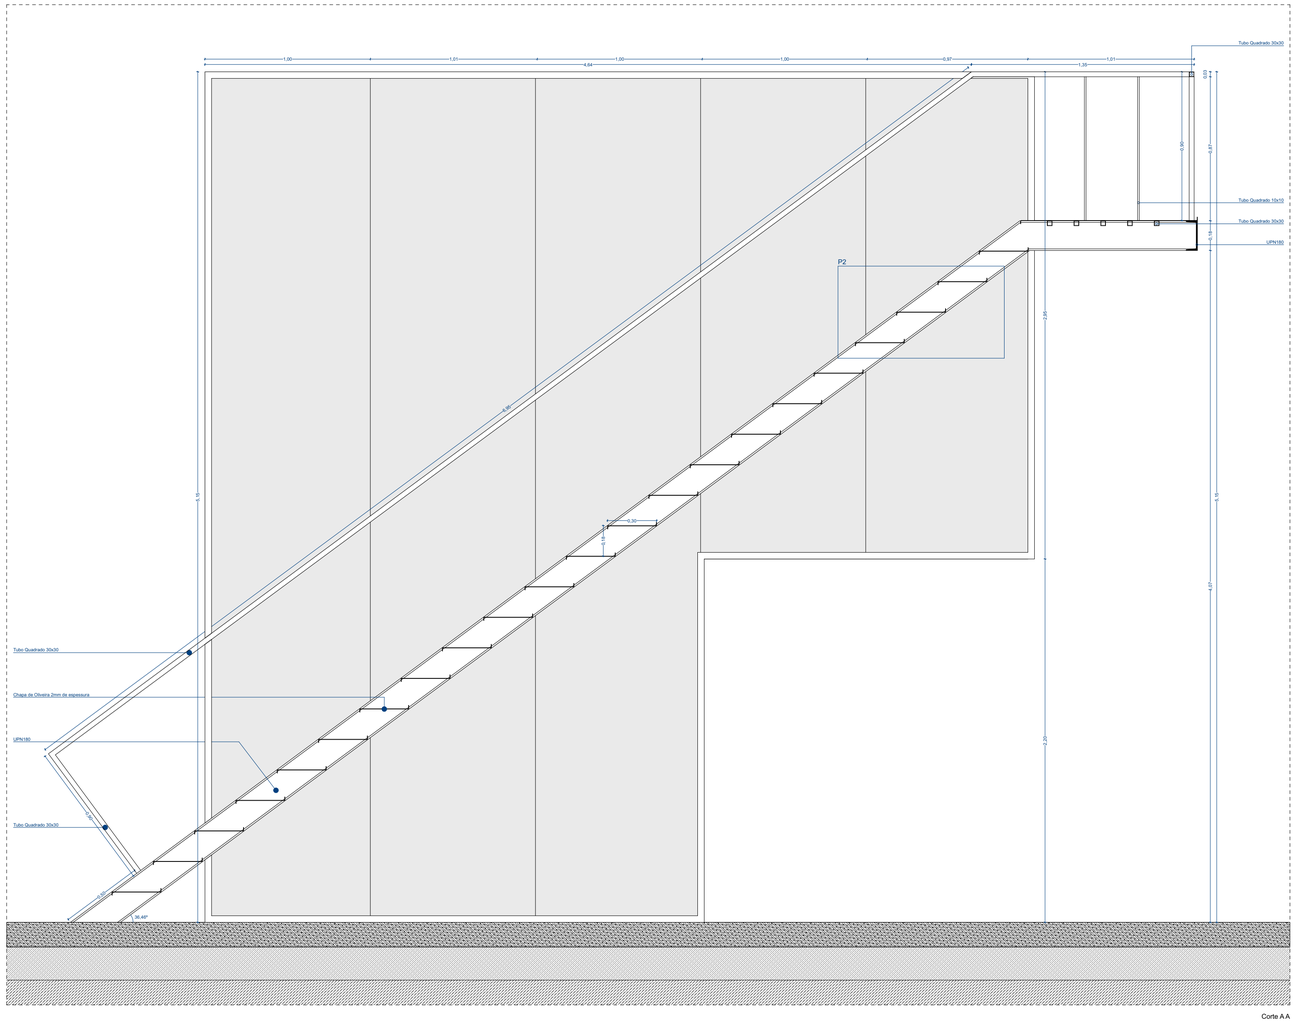

Corte A A

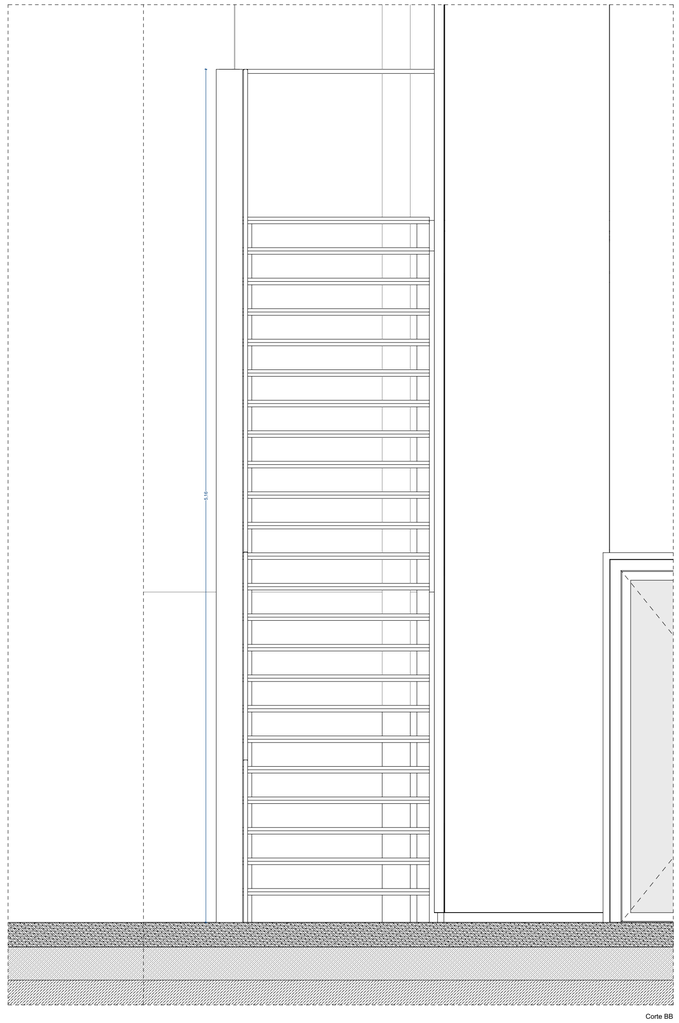

Corte BB

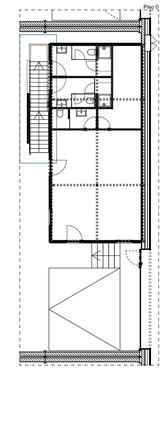

Notas:

NÃO MEDIR DESENHOS; USAR SÓ COTAGEM ; COTAS INDICADAS EM METROS;
QUALQUER MEDIDA INDICADA É SUJEITA A CONFIRMAÇÃO EM OBRA;
EM CASO DE INCOERÊNCIA ENTRE DESENHOS A ESCALA MAIS AMPLIADA É A QUE VIGORA ;
QUAISQUER DÚVIDAS DE INTERPRETAÇÃO DEVEM SER ATEMPADAMENTE ESCLARECIDAS
COM OS PROJETISTAS, QUE FORNECERÃO PORMENORES À ESCALA ADEQUADA.

Legendas :

Requerente:

O FELIZ - IMOBILIÁRIA, S.A.

Nome projeto:

Pavilhões Castêlo da Maia

Local:

Rua Armindo Moreira 4475 - 178 Maia

Técnico resp. :

António do Fundo Ferreira, arq.

Colaboradores:

Manuel Lemos

Especialidade:	Fase:	Revisão:
Projecto de Arquitectura	Execução	EX_01

Nome do desenho:


Pormenor Escada

N.º projecto:	Data:	Escala:	Nº desenho:
P067	21/02/20	1:20, 1:5, 1:2	20


ADOFF

Rua Gonçalves Zarco 1129B Sala 306
4450 - 685 Leça da Palmeira · Portugal
+351 221 128 312 · +351 918 703 669
www.adoff.pt · geral@adoff.pt

ESTE DESENHO NÃO PODE SER REPRODUZIDO OU COPIADO NO TODO OU EM PARTE SEM AUTORIZAÇÃO EXPRESSA RESERVADOS TODOS OS DIREITOS PELA LEGISLAÇÃO EM VIGOR, DECRETO-LEI Nº 63/85 (14 DE MARÇO)

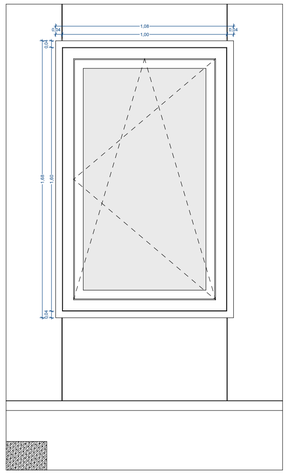


Alçado

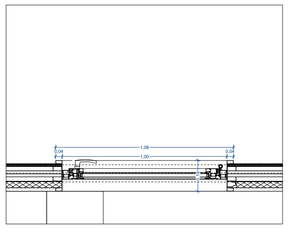


Planta

ID	**VI 0.1**
Tipo de Vão	1 Janela Oscilo-Batente
Referência	Extrusal - Série A.155
Material	Janela em estrutura de perfis de aluminio extrudido EXTRUSAL Vidro Duplo SGG PLANISTAR ONE 6+6mm(vidro laminado) + 16mm(argon) + 8mm
Acabamento	Alumínio à cor natural com acabamento acetinado.
Ferragem	Cremone e Ferragens Extrusal
Dimensões	1,60 x 1,00 x 0,065 m
Quantidade	1 Unidade

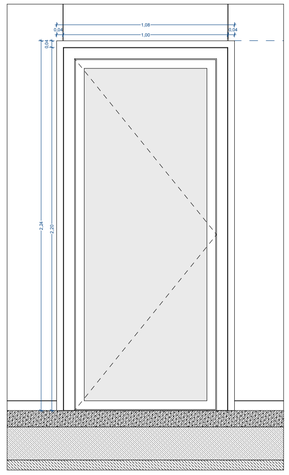


Alçado

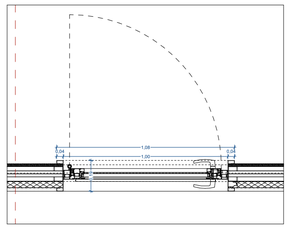


Planta

ID	**VI 0.2**
Tipo de Vão	1 Porta de Batente
Referência	Extrusal - Série A.155
Material	Porta em estrutura de perfis de aluminio extrudido EXTRUSAL Vidro Duplo SGG PLANISTAR ONE 6+6mm(vidro laminado) + 16mm(argon) + 8mm
Acabamento	Alumínio à cor natural com acabamento acetinado.
Ferragem	Cremone e Ferragens Extrusal
Dimensões	2,20 x 1,00 x 0,065 m
Quantidade	1 Unidade

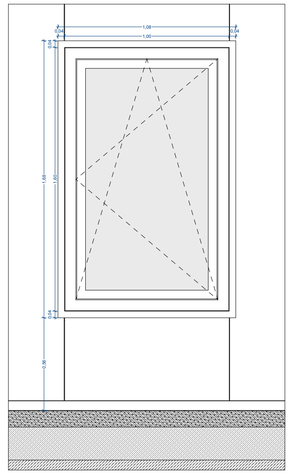


Alçado

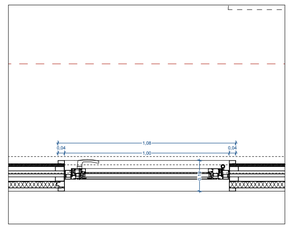


Planta

ID	**VI 0.3**
Tipo de Vão	1 Janela Oscilo-Batente
Referência	Extrusal - Série A.155
Material	Janela em estrutura de perfis de aluminio extrudido EXTRUSAL Vidro Duplo SGG PLANISTAR ONE 6+6mm(vidro laminado) + 16mm(argon) + 8mm
Acabamento	Alumínio à cor natural com acabamento acetinado.
Ferragem	Cremone e Ferragens Extrusal
Dimensões	1,60 x 1,00 x 0,065 m
Quantidade	1 Unidade

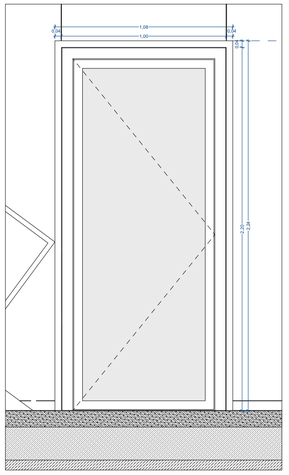


Alçado

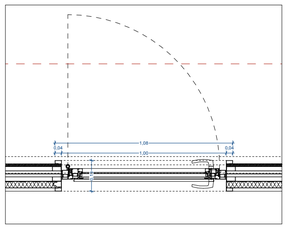


Planta

ID	**VI 0.4**
Tipo de Vão	1 Porta de Batente
Referência	Extrusal - Série A.155
Material	Porta em estrutura de perfis de aluminio extrudido EXTRUSAL Vidro Duplo SGG PLANISTAR ONE 6+6mm(vidro laminado) + 16mm(argon) + 8mm
Acabamento	Alumínio à cor natural com acabamento acetinado.
Ferragem	Cremone e Ferragens Extrusal
Dimensões	2,20 x 1,00 x 0,065 m
Quantidade	1 Unidade

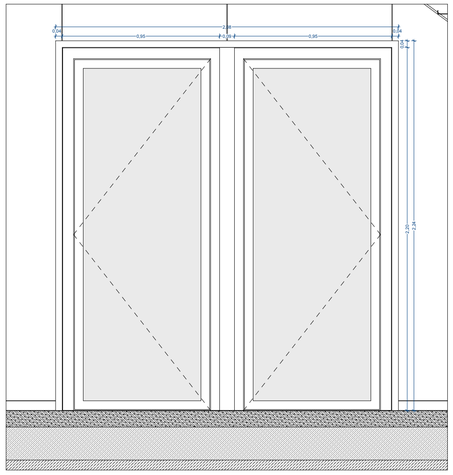


Alçado

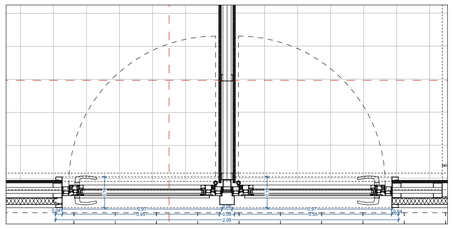

Planta

ID	**VI 0.5 / VI 0.6**
Tipo de Vão	2 Portas de Batente
Referência	Extrusal - Série A.155
Material	Portas em estrutura de perfis de aluminio extrudido EXTRUSAL Vidro Duplo SGG PLANISTAR ONE 6+6mm(vidro laminado) + 16mm(argon) + 8mm
Acabamento	Alumínio à cor natural com acabamento acetinado.
Ferragem	Cremone e Ferragens Extrusal
Dimensões	2,20 x 1,00 x 0,065 m
Quantidade	2 Unidades

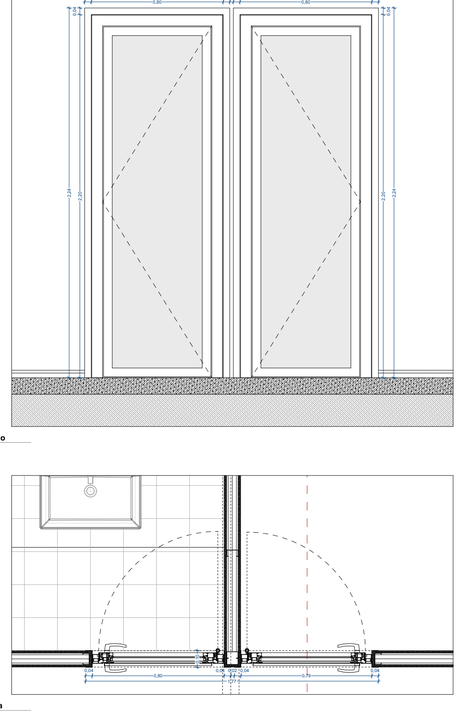


Alçado




Planta

ID	**VI 0.7 / VI 0.8**
Tipo de Vão	2 Portas de Batente
Referência	Extrusal - Série A.155
Material	Portas em estrutura de perfis de aluminio extrudido EXTRUSAL Vidro Duplo SGG PLANISTAR ONE 6+6mm(vidro laminado) + 16mm(argon) + 8mm
Acabamento	Alumínio à cor natural com acabamento acetinado.
Ferragem	Cremone e Ferragens Extrusal
Dimensões	2,20 x 1,00 x 0,065 m
Quantidade	2 Unidades

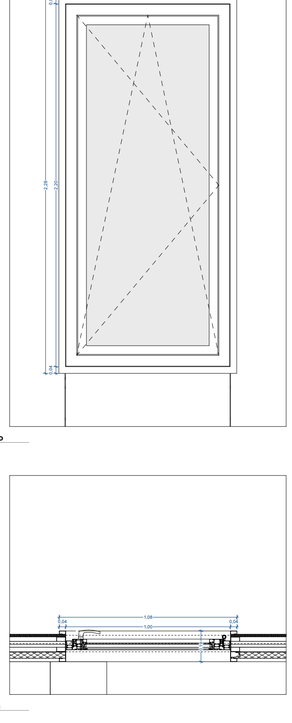


Alçado

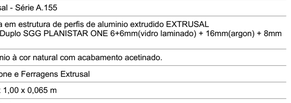

Planta

ID	**VI 1.1**
Tipo de Vão	1 Janela Oscilo-Batente
Referência	Extrusal - Série A.155
Material	Janela em estrutura de perfis de aluminio extrudido EXTRUSAL Vidro Duplo SGG PLANISTAR ONE 6+6mm(vidro laminado) + 16mm(argon) + 8mm
Acabamento	Alumínio à cor natural com acabamento acetinado.
Ferragem	Cremone e Ferragens Extrusal
Dimensões	2,20 x 1,00 x 0,065 m
Quantidade	1 Unidade

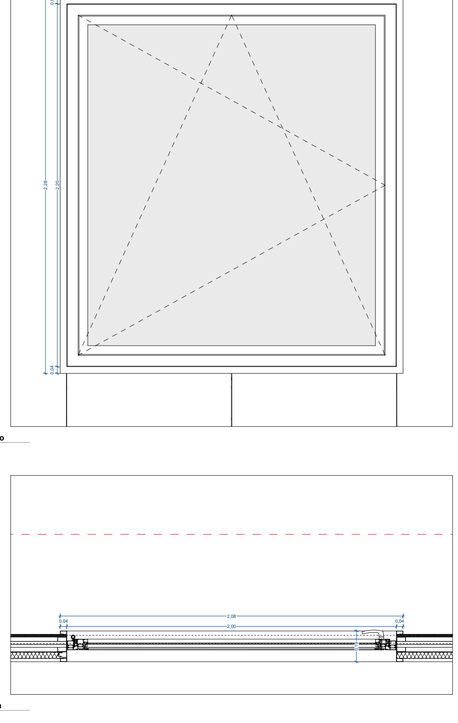


Alçado




Planta

ID	**VI 1.2**
Tipo de Vão	1 Janela Oscilo-Batente
Referência	Extrusal - Série A.155
Material	Janela em estrutura de perfis de aluminio extrudido EXTRUSAL Vidro Duplo SGG PLANISTAR ONE 6+6mm(vidro laminado) + 16mm(argon) + 8mm
Acabamento	Alumínio à cor natural com acabamento acetinado.
Ferragem	Cremone e Ferragens Extrusal
Dimensões	2,20 x 2,00 x 0,065 m
Quantidade	1 Unidade

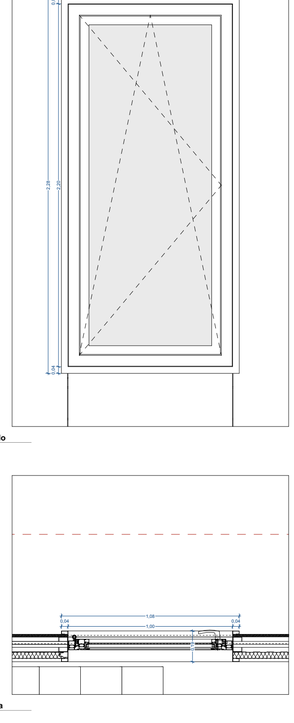


Alçado

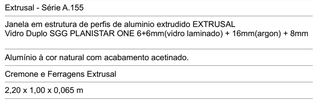

Planta


ID	**VI 1.3**
Tipo de Vão	1 Janela Oscilo-Batente
Referência	Extrusal - Série A.155
Material	Janela em estrutura de perfis de aluminio extrudido EXTRUSAL Vidro Duplo SGG PLANISTAR ONE 6+6mm(vidro laminado) + 16mm(argon) + 8mm
Acabamento	Alumínio à cor natural com acabamento acetinado.
Ferragem	Cremone e Ferragens Extrusal
Dimensões	2,20 x 1,00 x 0,065 m
Quantidade	1 Unidade

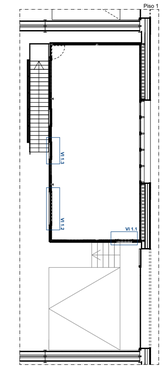

Notas:

NÃO MEDIR DESENHOS; USAR SÓ COTAGEM ; COTAS INDICADAS EM METROS;
QUALQUER MEDIDA INDICADA É SUJEITA A CONFIRMAÇÃO EM OBRA;
EM CASO DE INCOERÊNCIA ENTRE DESENHOS A ESCALA MAIS AMPLIADA É A QUE VIGORA ;
QUAISQUER DÚVIDAS DE INTERPRETAÇÃO DEVEM SER ATEMPADAMENTE ESCLARECIDAS
COM OS PROJETISTAS, QUE FORNECERÃO PORMENORES À ESCALA ADEQUADA.

Legendas :

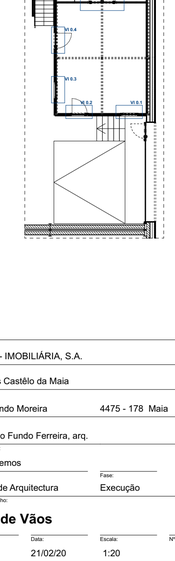

Requerente:
O FELIZ - IMOBILIÁRIA, S.A.

Nome projeto:
Pavilhões Castêlo da Maia

Local:
Rua Armindo Moreira 4475 - 178 Maia

Técnico resp. :
António do Fundo Ferreira, arq.

Colaboradores :
Manuel Lemos

Especialidade: Projecto de Arquitectura
Fase: Execução
Revisão: EX_01


Nome do desenho:
Mapa de Vãos

N.º projecto:	Data:	Escala:	Nº desenho:
P067	21/02/20	1:20	21


ADOFF

Rua Gonçalves Zarco 1129B Sala 306
4450 - 685 Leça da Palmeira · Portugal
+351 221 128 312 · +351 918 703 669
www.adoff.pt · geral@adoff.pt


ESTE DESENHO NÃO PODE SER REPRODUZIDO OU COPIADO NO TODO OU EM PARTE SEM AUTORIZAÇÃO EXPRESSA RESERVADOS TODOS OS DIREITOS PELA LEGISLAÇÃO EM VIGOR. DECRETO-LEI Nº 63/85 (14 DE MARÇO)

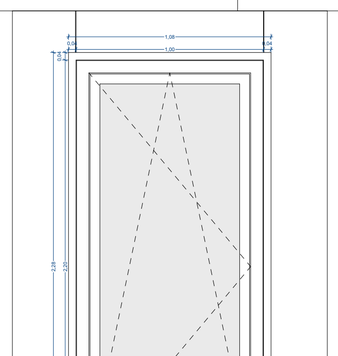

Alçado

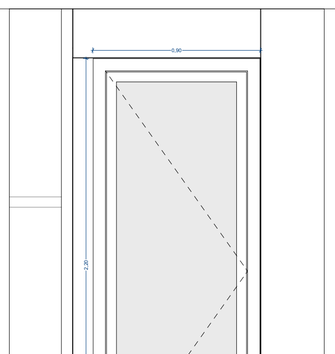


Alçado

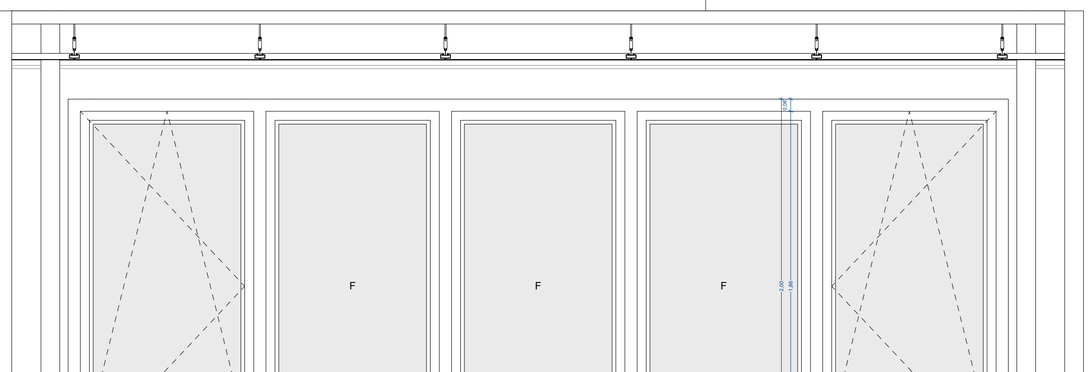


Alçado



Planta

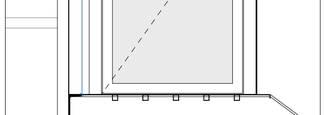

Planta

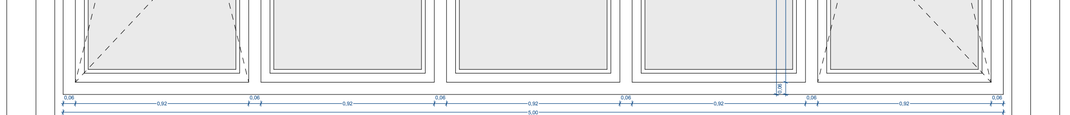

Planta

ID	**VI 1.4**
Tipo de Vão	1 Janela Oscilo-Batente
Referência	Extrusal - Série A.155
Material	Janela em estrutura de perfis de aluminio extrudido EXTRUSAL Vidro Duplo SGG PLANISTAR ONE 6+6mm(vidro laminado) + 16mm(argon) + 8mm
Acabamento	Alumínio à cor natural com acabamento acetinado.
Ferragem	Cremone e Ferragens Extrusal
Dimensões	2,20 x 1,00 x 0,065 m
Quantidade	1 Unidade


ID	**VI 1.5**
Tipo de Vão	1 Porta de Batente
Referência	Extrusal - Série A.155
Material	Porta em estrutura de perfis de aluminio extrudido EXTRUSAL Vidro Duplo SGG PLANISTAR ONE 6+6mm(vidro laminado) + 16mm(argon) + 8mm
Acabamento	Alumínio à cor natural com acabamento acetinado.
Ferragem	Cremone e Ferragens Extrusal
Dimensões	2,20 x 0,90 x 0,065 m
Quantidade	1 Unidade

ID	**VE 1.1**
Tipo de Vão	Sistema de Fachada: 3 Janelas Fixas + 2 Janelas Oscilo-Batentes
Referência	Extrusal - Sistema de Fachada Série A.080 (Fachada Clássica) com 2 Janelas Oscilo-Batentes encastradas Série A.155
Material	Sistema de Fachada e Janelas em estrutura de perfis de aluminio extrudido EXTRUSAL Vidro Duplo SGG PLANISTAR ONE 6+6mm(vidro laminado) + 16mm(argon) + 8mm
Acabamento	Alumínio à cor natural com acabamento acetinado.
Ferragem	Cremone e Ferragens Extrusal
Dimensões	5,00 x 2,00 x 0,065 m
Quantidade	5 Unidades: 3 Janelas Fixas + 2 Janelas Oscilo-Batentes

NOTAS :

NÃO MEDIR DESENHOS; USAR SÓ COTAGEM ; COTAS INDICADAS EM METROS;
QUALQUER MEDIDA INDICADA É SUJEITA A CONFIRMAÇÃO EM OBRA;
EM CASO DE INCOERÊNCIA ENTRE DESENHOS A ESCALA MAIS AMPLIADA É A QUE VIGORA ;
QUAISQUER DÚVIDAS DE INTERPRETAÇÃO DEVEM SER ATEMPADAMENTE ESCLARECIDAS
COM OS PROJETISTAS, QUE FORNECERÃO PORMENORES À ESCALA ADEQUADA.

LEGENDAS :

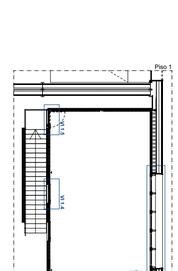

Requerente:

O FELIZ - IMOBILIÁRIA, S.A.

Nome projeto:

Pavilhões Castêlo da Maia

Local:

Rua Armindo Moreira 4475 - 178 Maia

Técnico resp. :

António do Fundo Ferreira, arq.

Colaboradores :

Manuel Lemos

Especialidade:	Fase:	Revisão:
Projecto de Arquitectura	Execução	EX_01

Nome do desenho:

Mapa de Vãos

N.º projecto:	Data:	Escala:	Nº desenho:
P067	21/02/20	1:20	22

ADOFF


Rua Gonçalves Zarco 1129B Sala 306

4450 - 685 Leça da Palmeira · Portugal


+351 221 128 312 · +351 918 703 669

www.adoff.pt · geral@adoff.pt

* ESTE DESENHO NÃO PODE SER REPRODUZIDO OU COPIADO NO TODO OU EM PARTE SEM AUTORIZAÇÃO EXPRESSA RESERVADOS TODOS OS DIREITOS PELA LEGISLAÇÃO EM VIGOR, DECRETO-LEI Nº 63/85 (14 DE MARÇO)

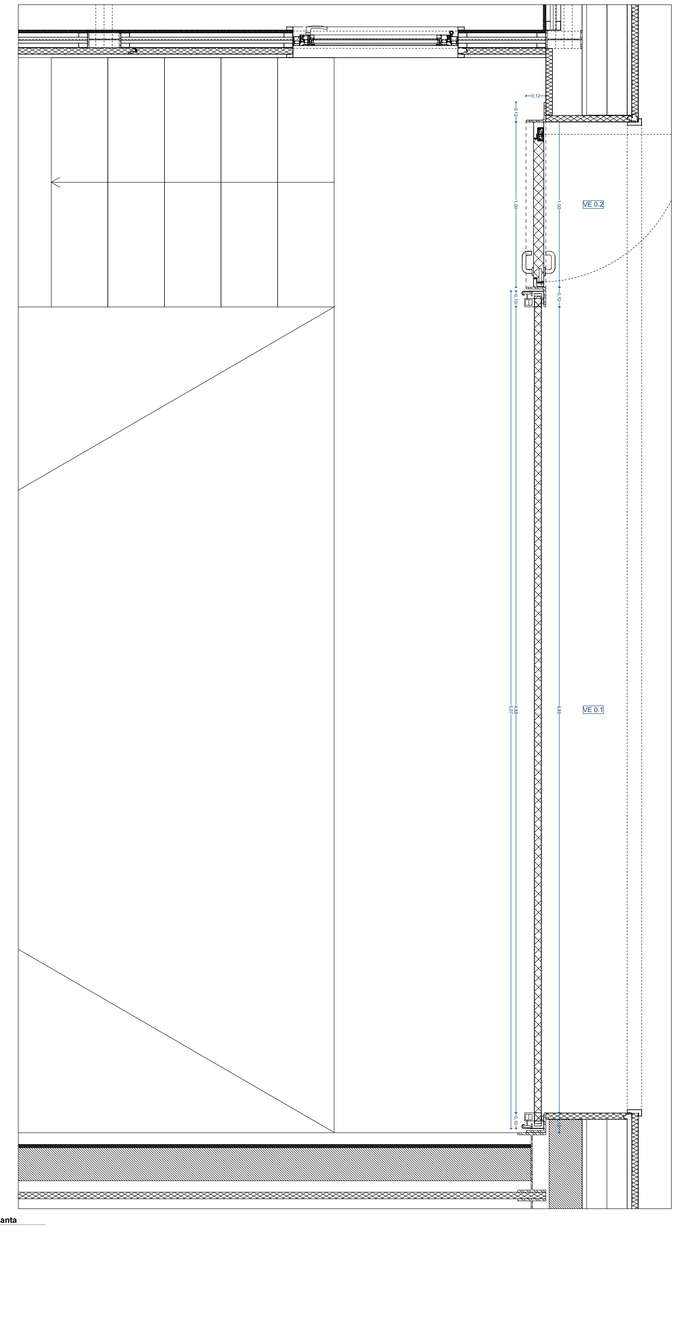


Planta

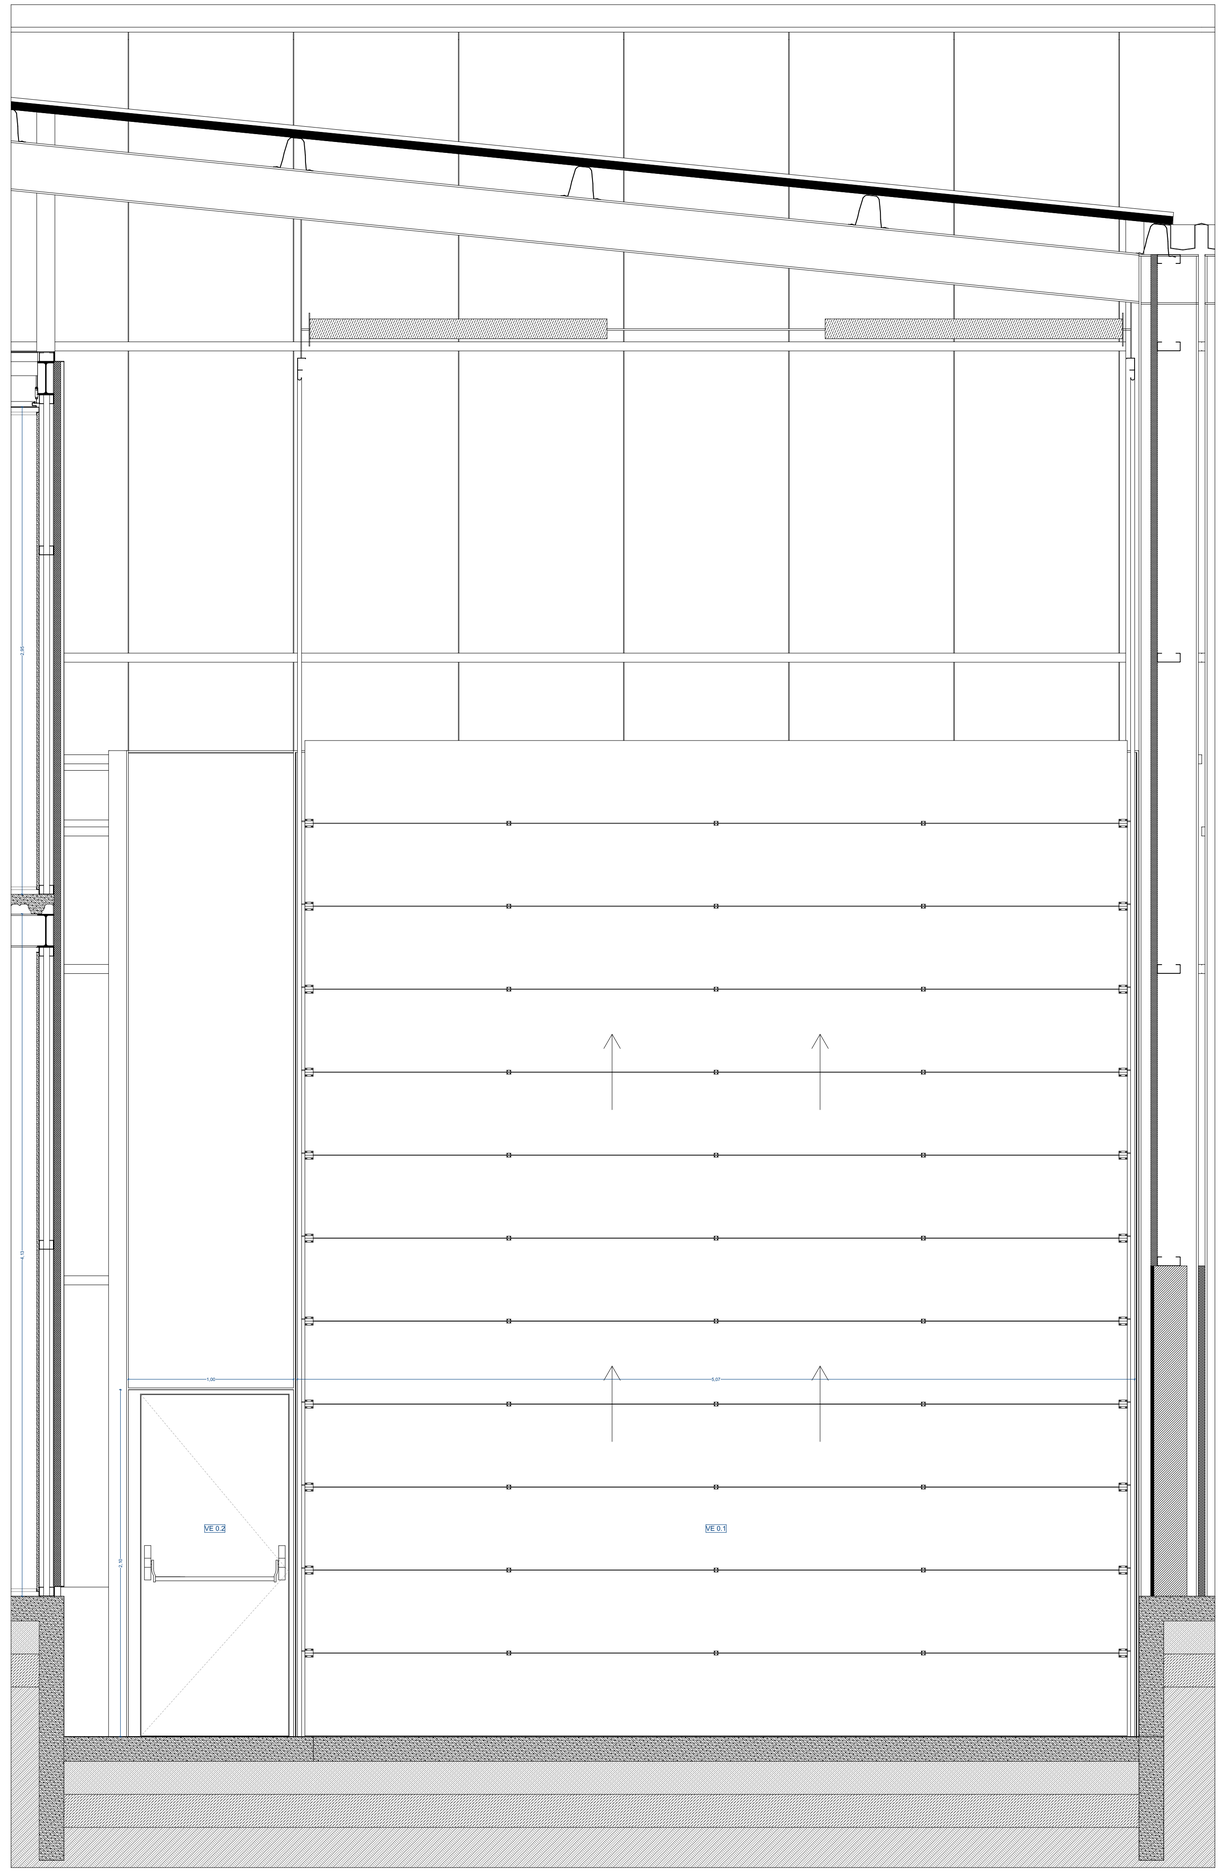

Corte

ID	**VE 0.1 / VE 0.3/ VE 0.5**
Tipo de Vão	Portão Vertical Seccionado Automático
Referência	Portão para garagem do tipo DITEC TOP
Material	Portão constituído por painéis tipo sandwich preenchidos no interior com espuma rígida de poliuretano, totalmente cego
Acabamento	Lacado à cor white aluminium Ral 9006 pelo exterior e pure white RAL 9010 pelo interior
Ferragem	Abertura automática, incluindo caixa recolhera e motor eléctrico, carretel, calhas metálicas, molas de torção, roldanas, guias e acessórios, fechadura central com chave de segurança, cremona de accionamento manual e ligações eléctricas.
Dimensões	VE 0.1 - Altura variável (ver mapa de quantidades) x 5,07 m Largura VE 0.3 - 5,00 m Altura x 5,07 m Largura VE 0.5 - 5,00 m Altura x 4,25 m Largura
Quantidade	2 Unidades

ID	**VE 0.2 / VE 0.4**
Tipo de Vão	1 Porta de Batente
Referência	Porta corta-fogo tipo PORSEG, Série PLANO
Material	Porta Metálica
Acabamento	Porta Metálica, lacada à cor white aluminium Ral 9006 pelo exterior e pure white RAL 9010 pelo interior
Ferragem	Porta Metálica, com puxador pelo exterior, barra anti-pânico pelo interior, aro e folha complanar, com dobradiça e mola hidráulica ocultas
Dimensões	PL1.60GEX - 2,10 x 1,00 m
Quantidade	2 Unidades

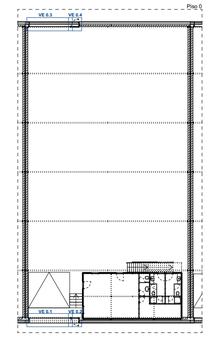


N

Notas:

NÃO MEDIR DESENHOS; USAR SÓ COTAGEM ; COTAS INDICADAS EM METROS;
QUALQUER MEDIDA INDICADA É SUJEITA A CONFIRMAÇÃO EM OBRA.
EM CASO DE INCOERÊNCIA ENTRE DESENHOS A ESCALA MAIS AMPLIADA É A QUE VIGORA ;
QUAISQUER DÚVIDAS DE INTERPRETAÇÃO DEVEM SER ATEMPADAMENTE ESCLARECIDAS
COM OS PROJETISTAS, QUE FORNECERÃO PORMENORES À ESCALA ADEQUADA.

Legendas :

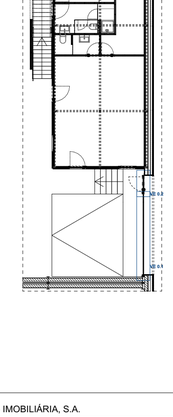

N

Requerente:
O FELIZ - IMOBILIÁRIA, S.A.

Nome projeto:
Pavilhões Castêlo da Maia

Local:
Rua Armindo Moreira 4475 - 178 Maia

Técnico resp. :
António do Fundo Ferreira, arq.

Colaboradores :
Manuel Lemos

Especialidade:	Fase:	Revisão:
Projecto de Arquitectura	Execução	EX_01

Nome do desenho:


Mapa de Vãos

N.º projecto:	Data:	Escala:	Nº desenho:
P067	21/02/20	1:20	**23**

ADOFF


Rua Gonçalves Zarco 1129B Sala 306
4450 - 685 Leça da Palmeira · Portugal
+351 221 128 312 · +351 918 703 669
www.adoff.pt · geral@adoff.pt

* ESTE DESENHO NÃO PODE SER REPRODUZIDO OU COPIADO NO TODO OU EM PARTE SEM AUTORIZAÇÃO EXPRESSA RESERVADOS TODOS OS DIREITOS PELA LEGISLAÇÃO EM VIGOR, DECRETO-LEI Nº 63/85 (4 DE MARÇO)

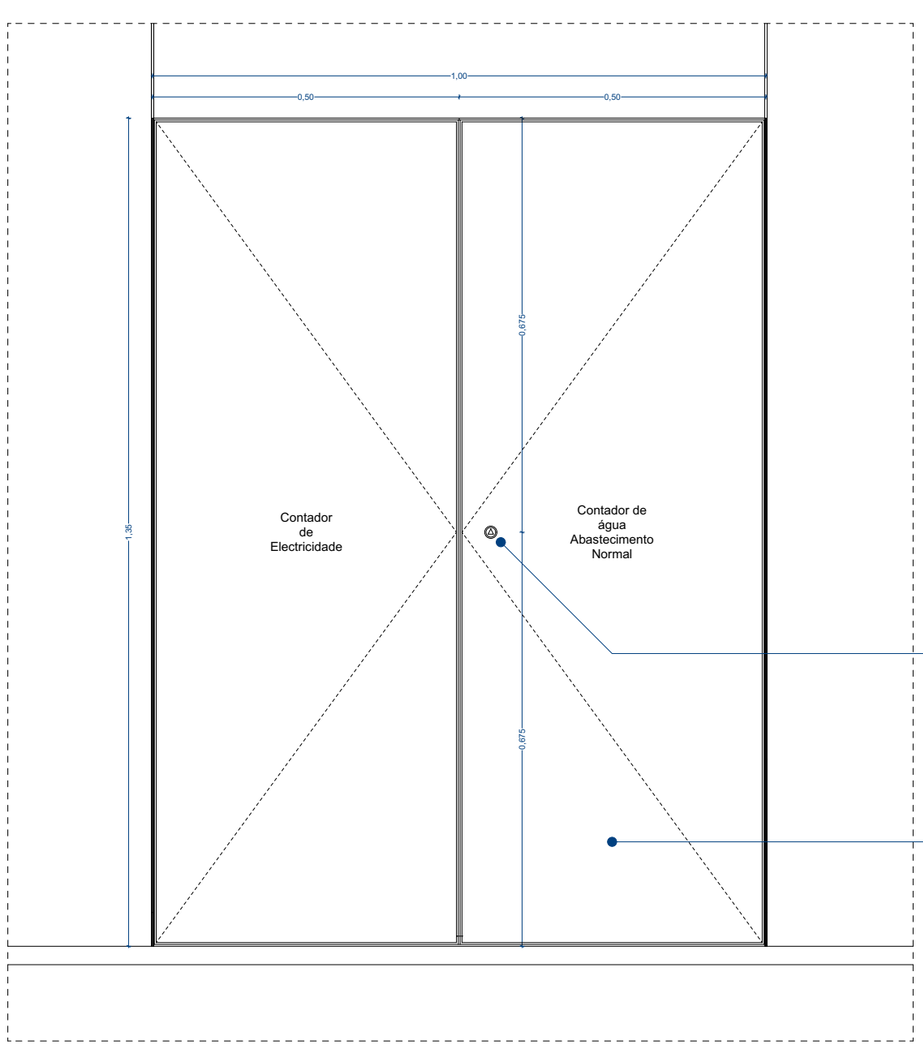

MOB. 0.1 | Alçado Frontal

MOB. 0.1 | Planta

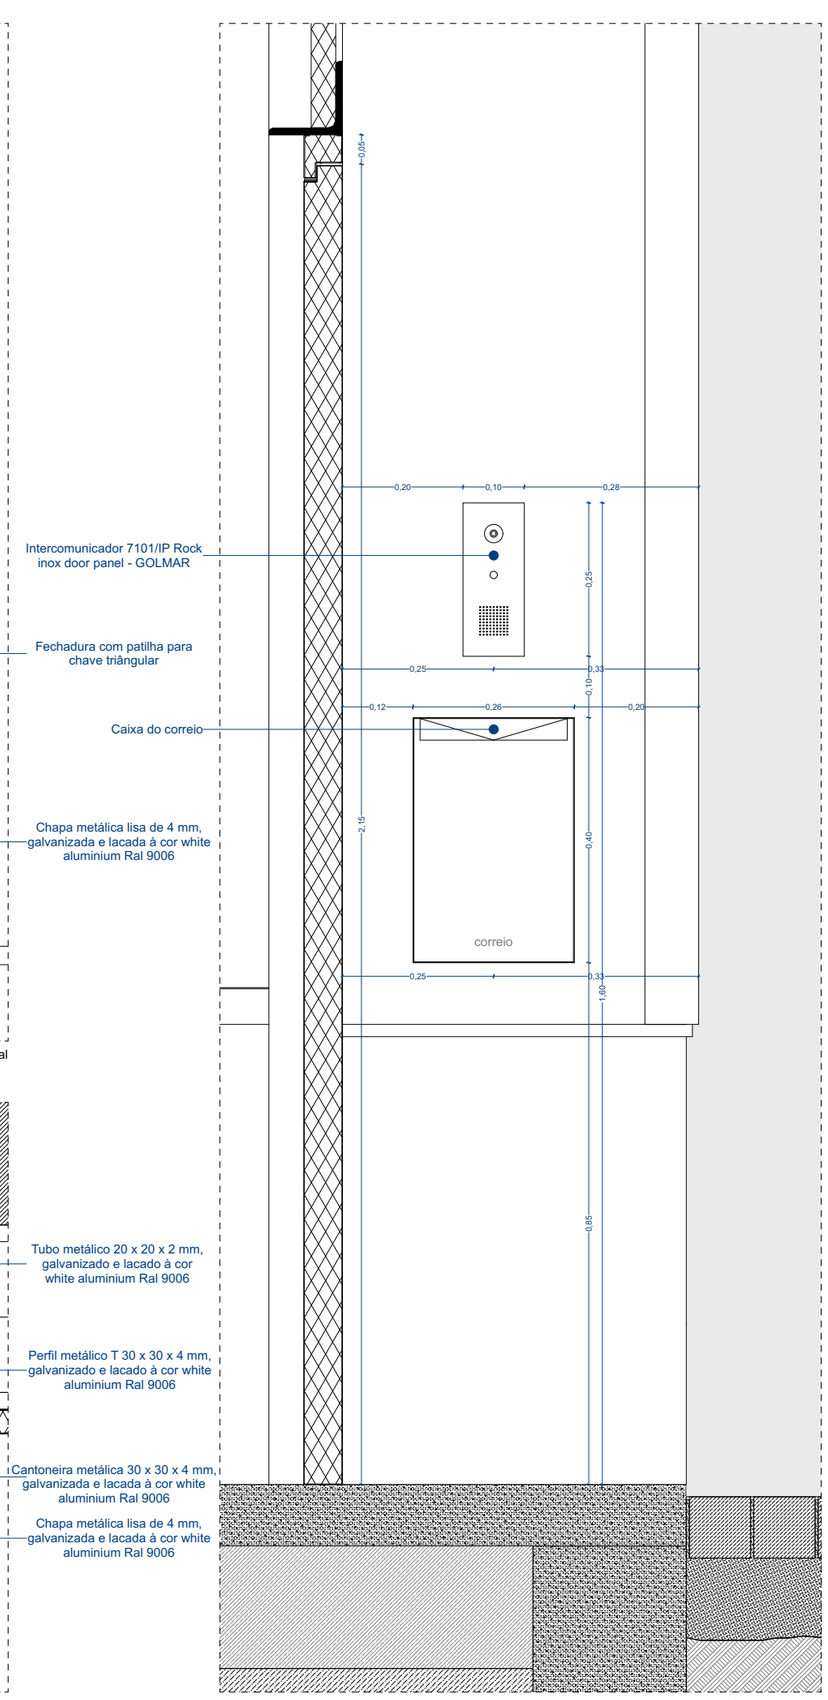

MOB. 0.2 | Alçado Frontal

Intercomunicador 7101/IP Rock inox door panel - GOLMAR

Fechadura com patilha para chave triângular

Caixa do correio

Chapa metálica lisa de 4 mm, galvanizada e lacada à cor white aluminium Ral 9006

Tubo metálico 20 x 20 x 2 mm, galvanizado e lacado à cor white aluminium Ral 9006

Perfil metálico T 30 x 30 x 4 mm, galvanizado e lacado à cor white aluminium Ral 9006

Cantoneira metálica 30 x 30 x 4 mm, galvanizada e lacada à cor white aluminium Ral 9006

Chapa metálica lisa de 4 mm, galvanizada e lacada à cor white aluminium Ral 9006

Notas:

NÃO MEDIR DESENHOS; USAR SÓ COTAGEM ; COTAS INDICADAS EM METROS;
QUALQUER MEDIDA INDICADA É SUJEITA A CONFIRMAÇÃO EM OBRA;
EM CASO DE INCOERÊNCIA ENTRE DESENHOS A ESCALA MAIS AMPLIADA É A QUE VIGORA ;
QUAISQUER DÚVIDAS DE INTERPRETAÇÃO DEVEM SER ATEMPADAMENTE ESCLARECIDAS
COM OS PROJETISTAS, QUE FORNECERÃO PORMENORES À ESCALA ADEQUADA.

Legendas :

Requerente:
O FELIZ - IMOBILIÁRIA, S.A.

Nome projeto:
Pavilhões Castêlo da Maia

Local:
Rua Armindo Moreira 4475 - 178 Maia

Técnico resp. :
António do Fundo Ferreira, arq.

Colaboradores :
Manuel Lemos

Especialidade:	Fase:	Revisão:
Projecto de Arquitectura	Execução	EX_01

Nome do desenho:

Mapa de Armários

N.º projecto:	Data:	Escala:	Nº desenho:
P067	21/02/20	1:10	**24**

ADOFF

Rua Gonçalves Zarco 1129B Sala 306
4450 - 685 Leça da Palmeira · Portugal
+351 221 128 312 · +351 918 703 669
www.adoff.pt · geral@adoff.pt

* ESTE DESENHO NÃO PODE SER REPRODUZIDO OU COPIADO NO TODO OU EM PARTE SEM AUTORIZAÇÃO EXPRESSA.RESERVADOS TODOS OS DIREITOS PELA LEGISLAÇÃO EM VIGOR, DECRETO-LEI Nº 63/85 (14 DE MARÇO)

Dimensão da Folha - 297420mm

A3

A4